




Afd. Openbare Werken

Woonkern : Gieten
Straatnaam : Boskampen
Huisnr : 2
Opname datum :

Rioolrevisie

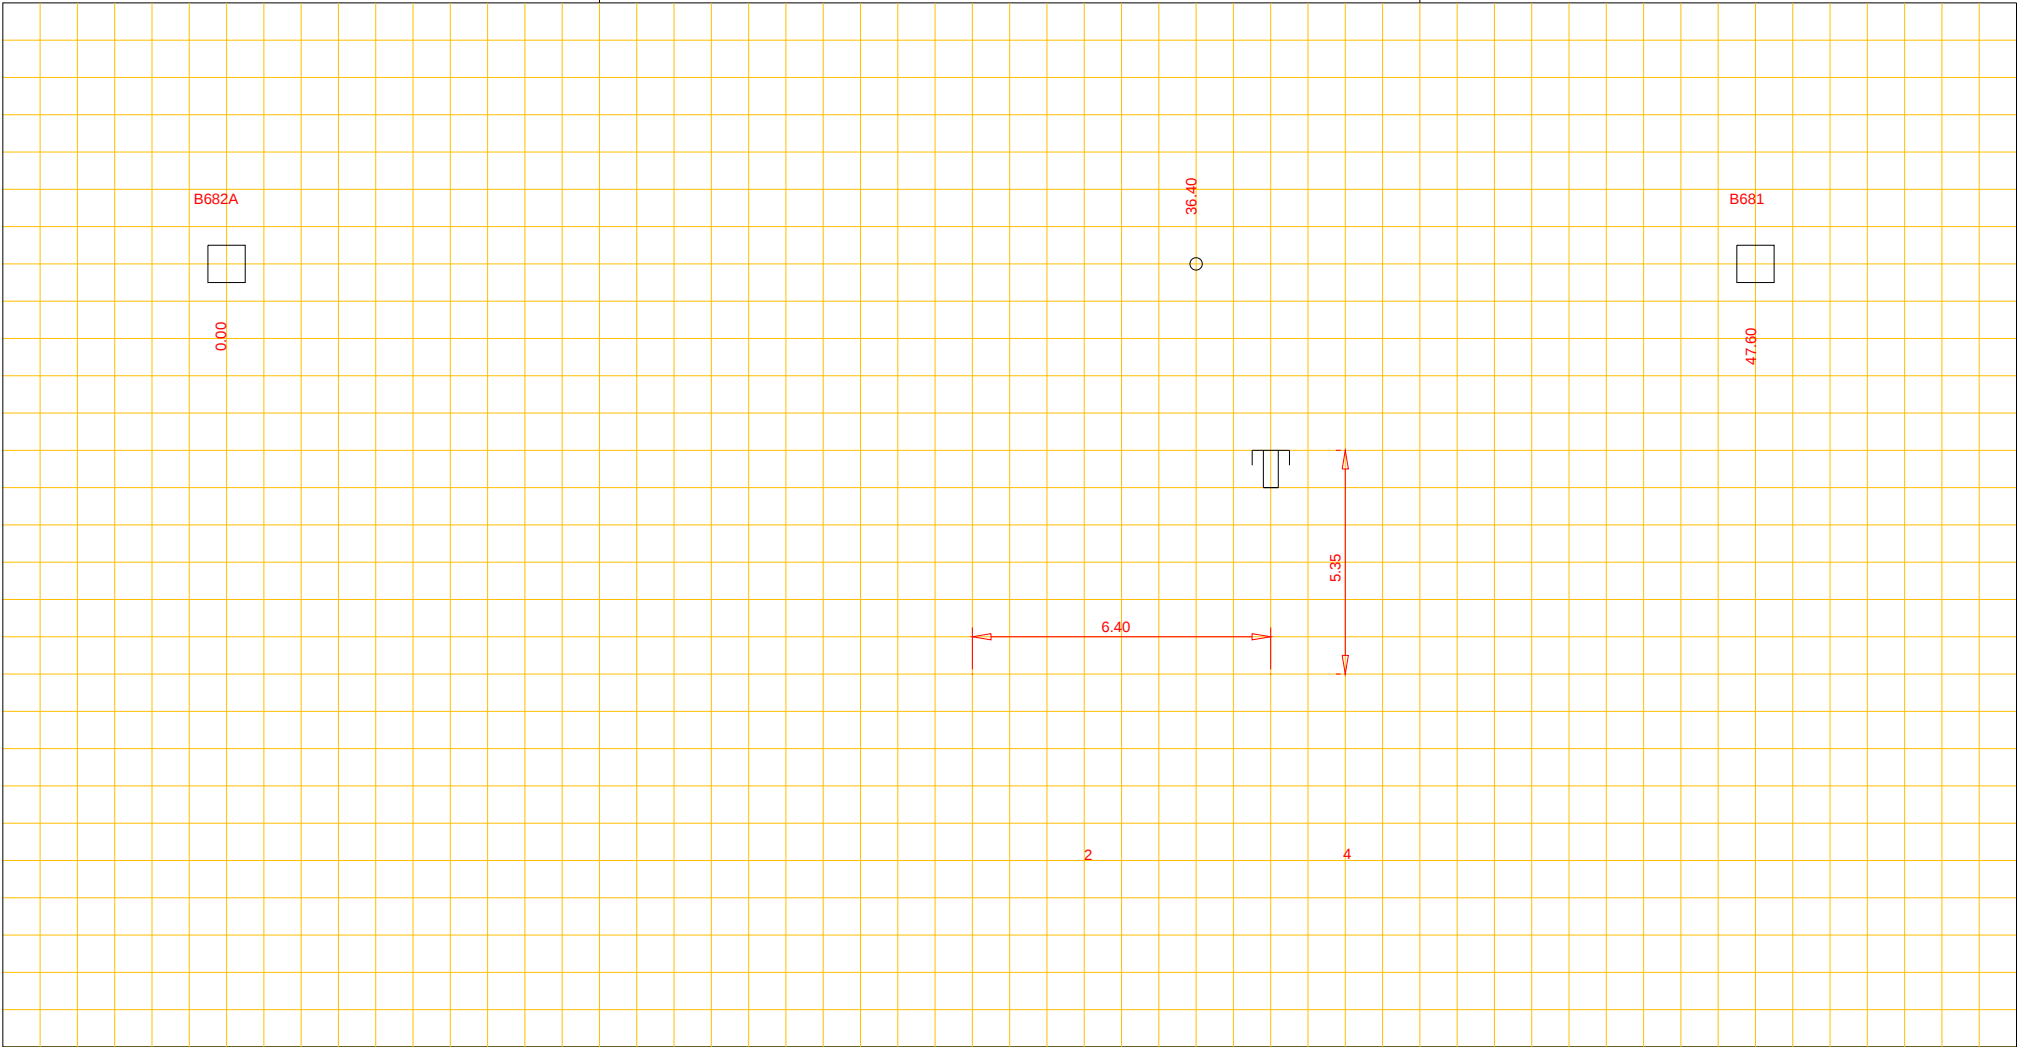

Putnummer	B682A	
Bovenkant putdeksel	t.o.v. N.A.P.	m+
Binnen onderkant buis	t.o.v. N.A.P.	m+

beton riool, Ø 250 cm

Putnummer	B681	
Bovenkant putdeksel	t.o.v. N.A.P.	m+
Binnen onderkant buis	t.o.v. N.A.P.	m+