




Afd. Openbare Werken

Woonkern : Gasselternijveen  
Straatnaam : Vaart Noordzijde  
Huisnr : 1  
Opname datum : 18-03-2008

Rioolrevisie

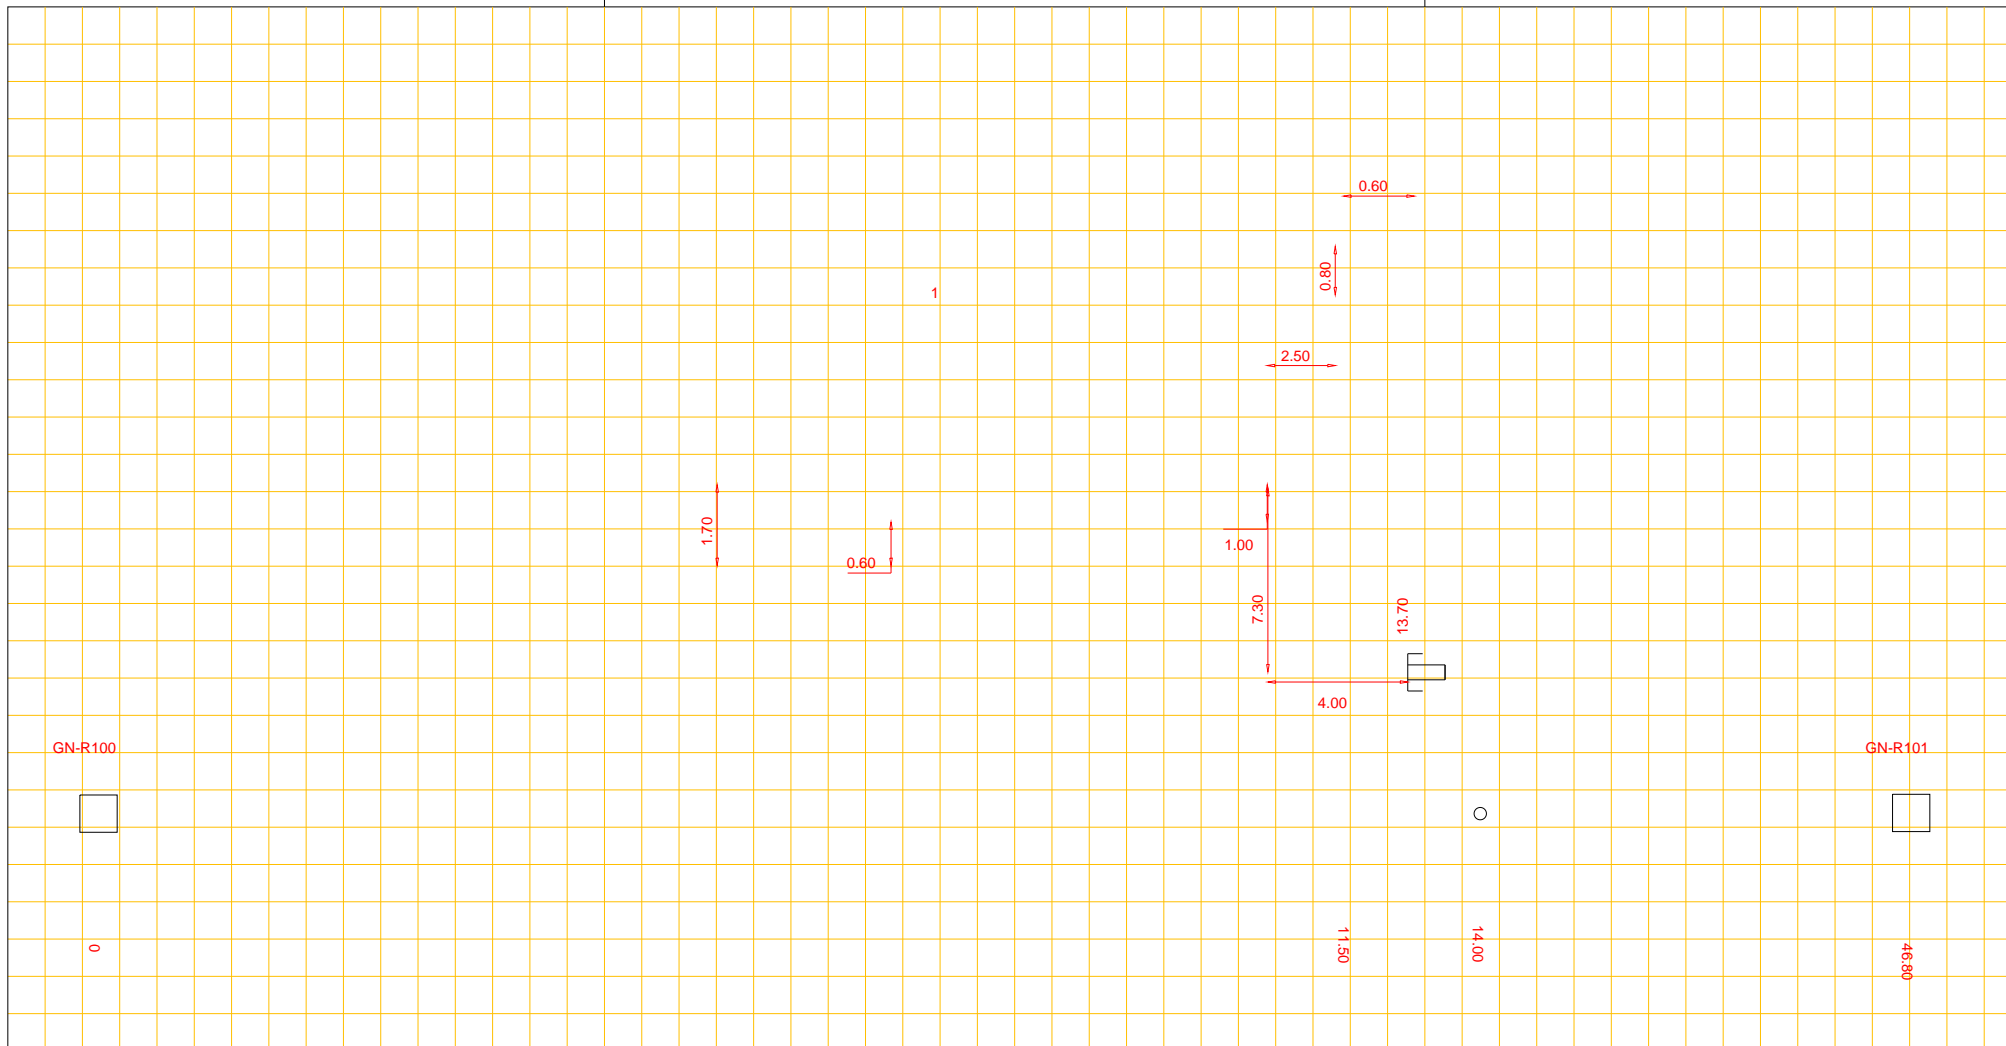

Putnummer	GN-R100			
Bovenkant putdeksel	t.o.v. N.A.P.	5.37	m+	
Binnen onderkant buis	t.o.v. N.A.P.	?	m+	

PVC riool, Ø 25 cm

Putnummer	GN-R101			
Bovenkant putdeksel	t.o.v. N.A.P.	?	m+	
Binnen onderkant buis	t.o.v. N.A.P.	?	m+	