




Afd. Openbare Werken

Woonkern : Gasselternijveen  
Straatnaam : Schoenerstraat  
Huisnr : 22  
Opname datum : 13-09-2007

Rioolrevisie

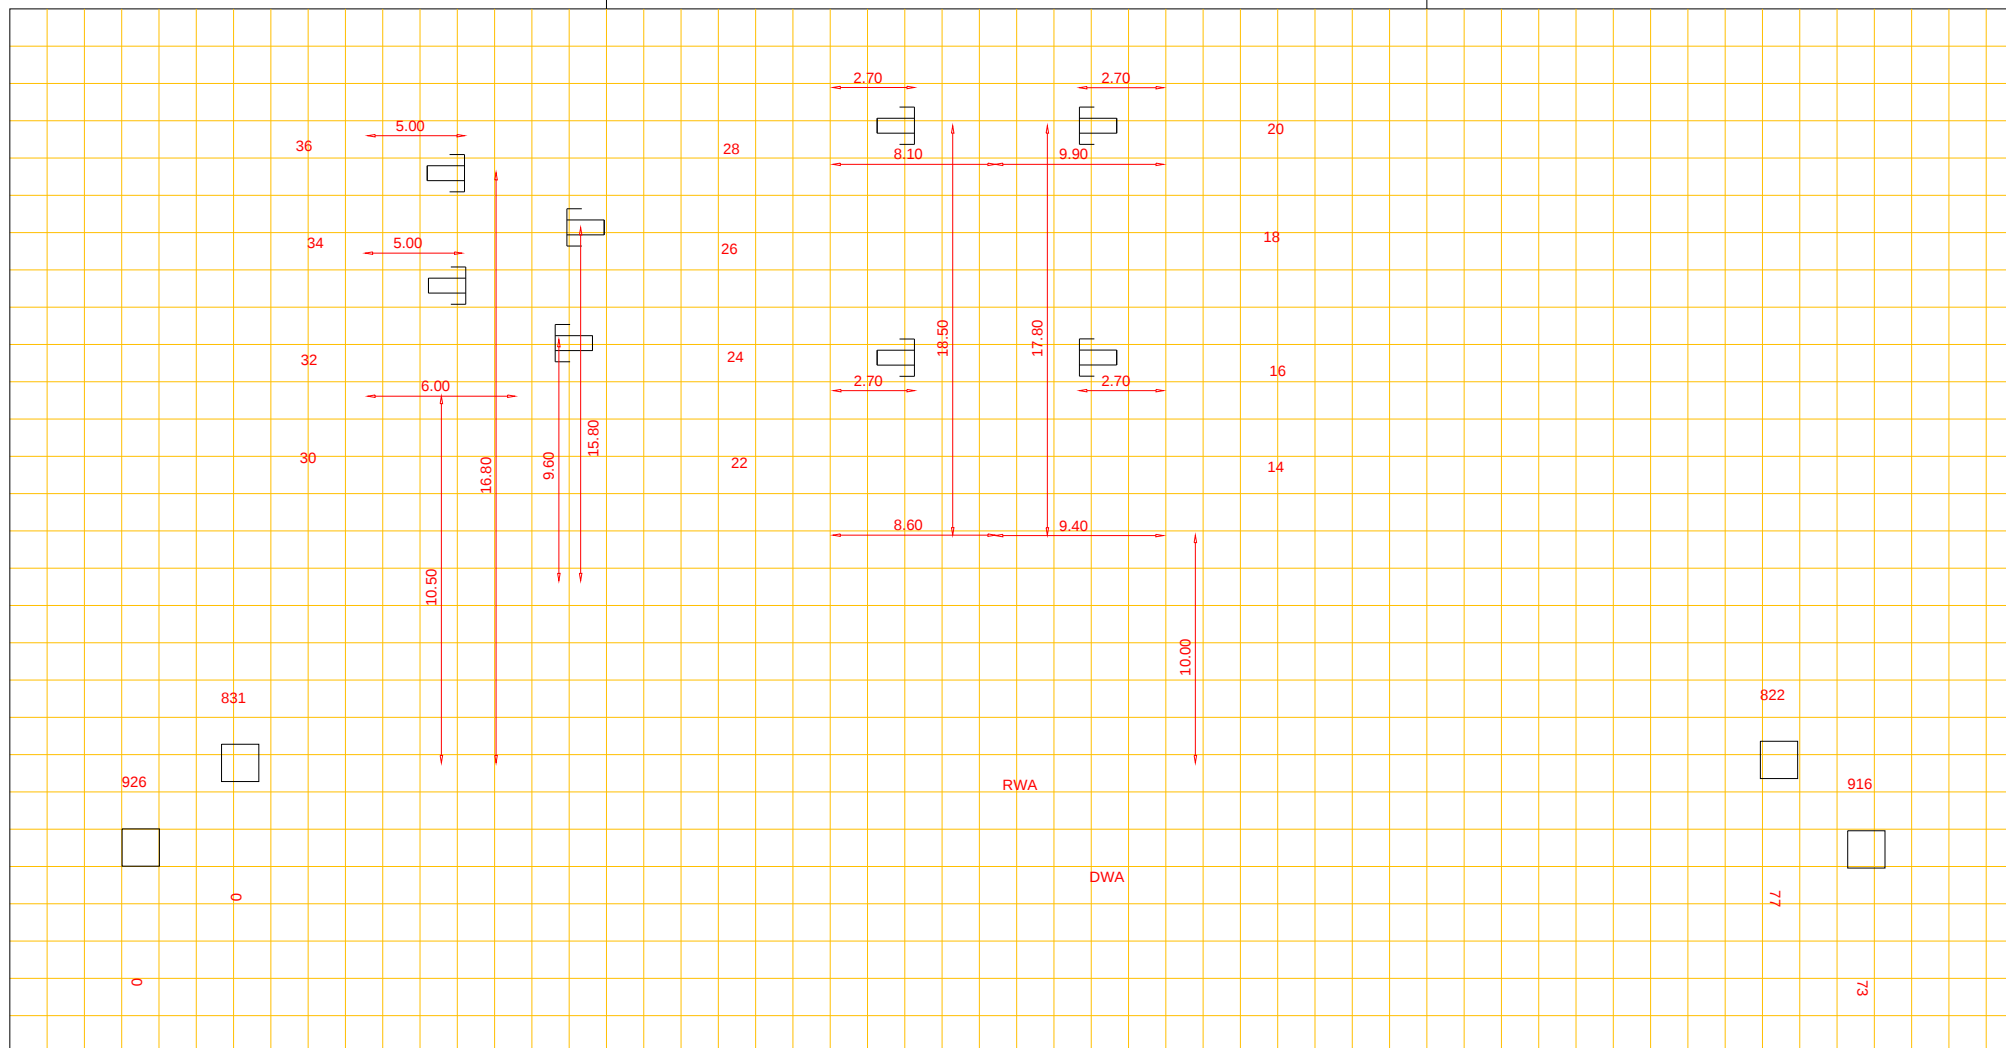

Putnummer 831  
Bovenkant putdeksel t.o.v. N.A.P. 4.75 m+  
Binnen onderkant buis t.o.v. N.A.P. 3.39 m+

PVC riool, Ø 25.00 cm

Putnummer 822  
Bovenkant putdeksel t.o.v. N.A.P. 4.72 m+  
Binnen onderkant buis t.o.v. N.A.P. 3.46 m+