




Afd. Openbare Werken

Woonkern : Rolde
Straatnaam : Stationstraat
Huisnr : 15
Opname datum : 15-12-2005

Rioolrevisie

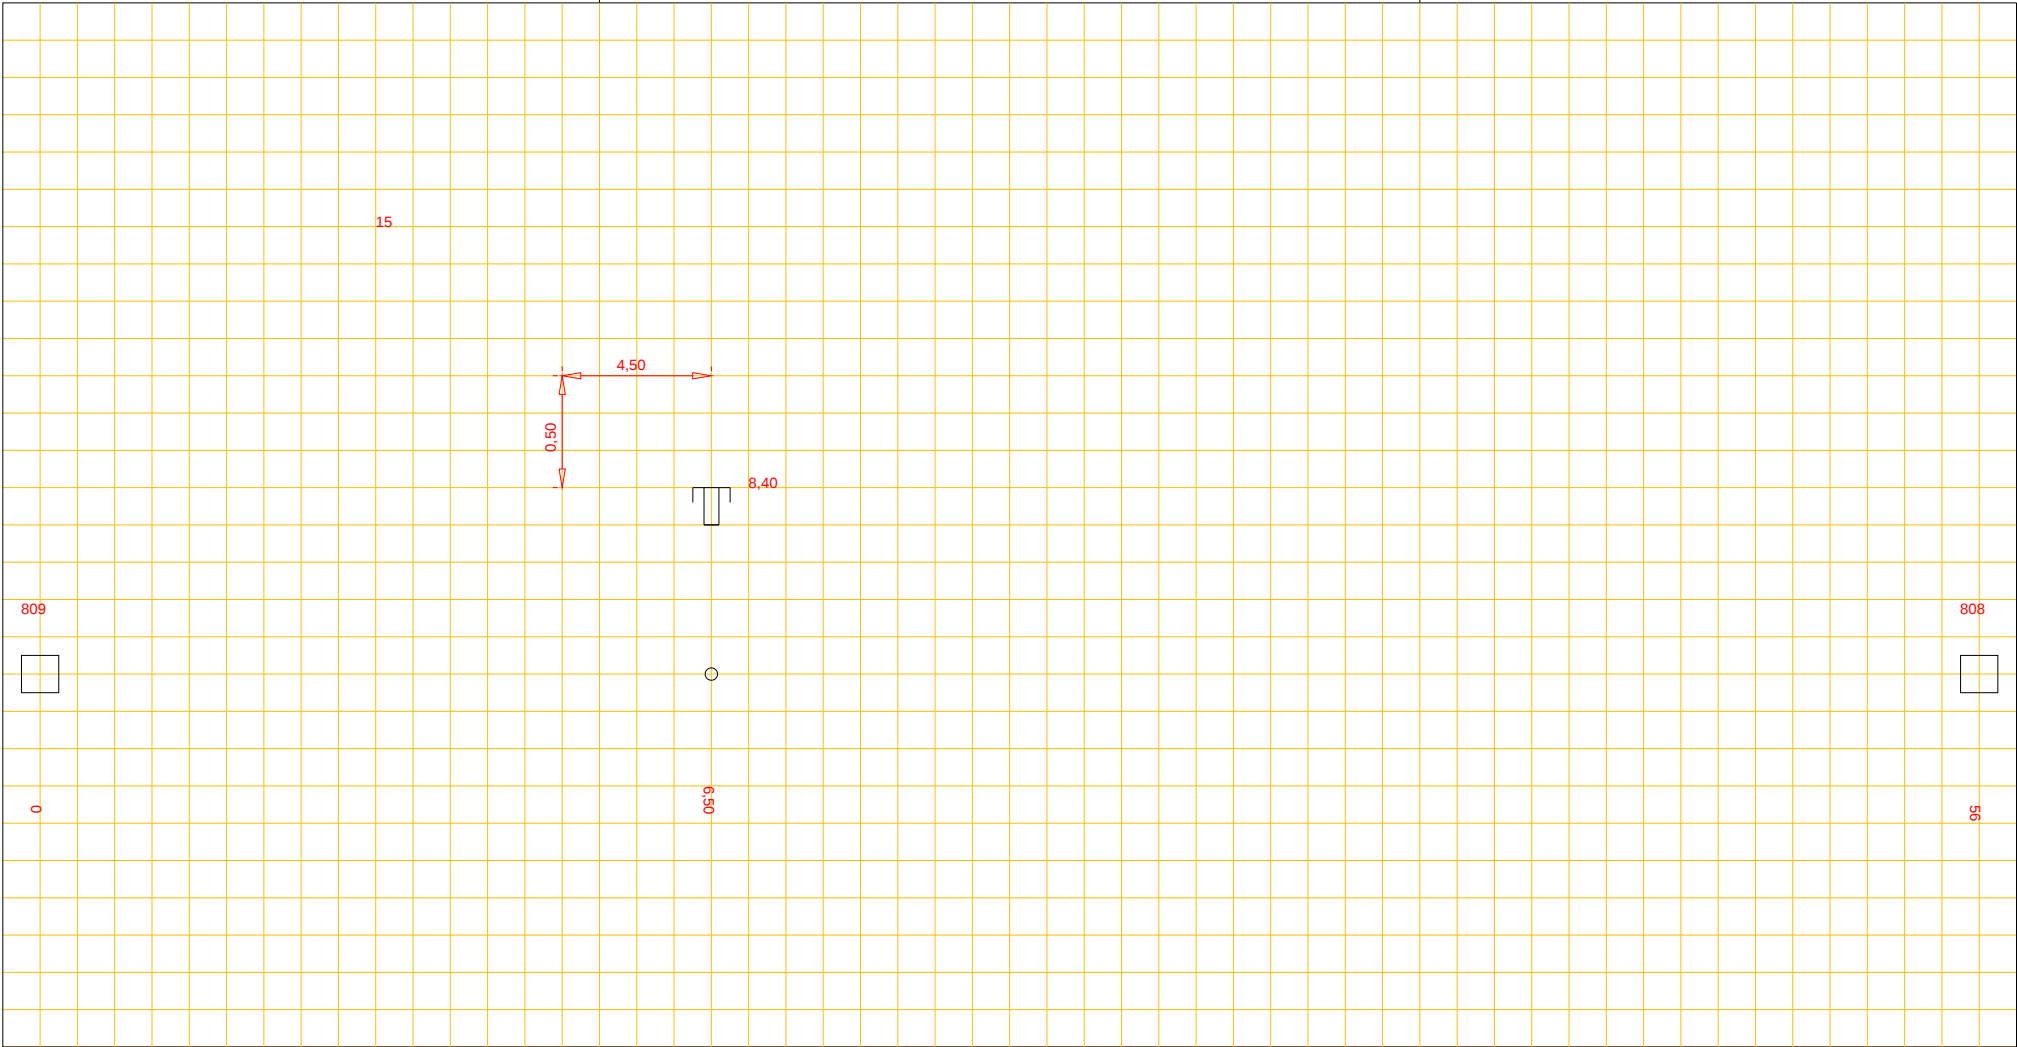

Putnummer 809
Bovenkant putdeksel t.o.v. N.A.P. m+
Binnen onderkant buis t.o.v. N.A.P. m+

riool, Ø cm

Putnummer 808
Bovenkant putdeksel t.o.v. N.A.P. m+
Binnen onderkant buis t.o.v. N.A.P. m+