




Woonkern : Gasselternijveen
Straatnaam : Schoenerstraat
Huisnr : 1-3
Opname datum : 13-09-2007

Rioolrevisie

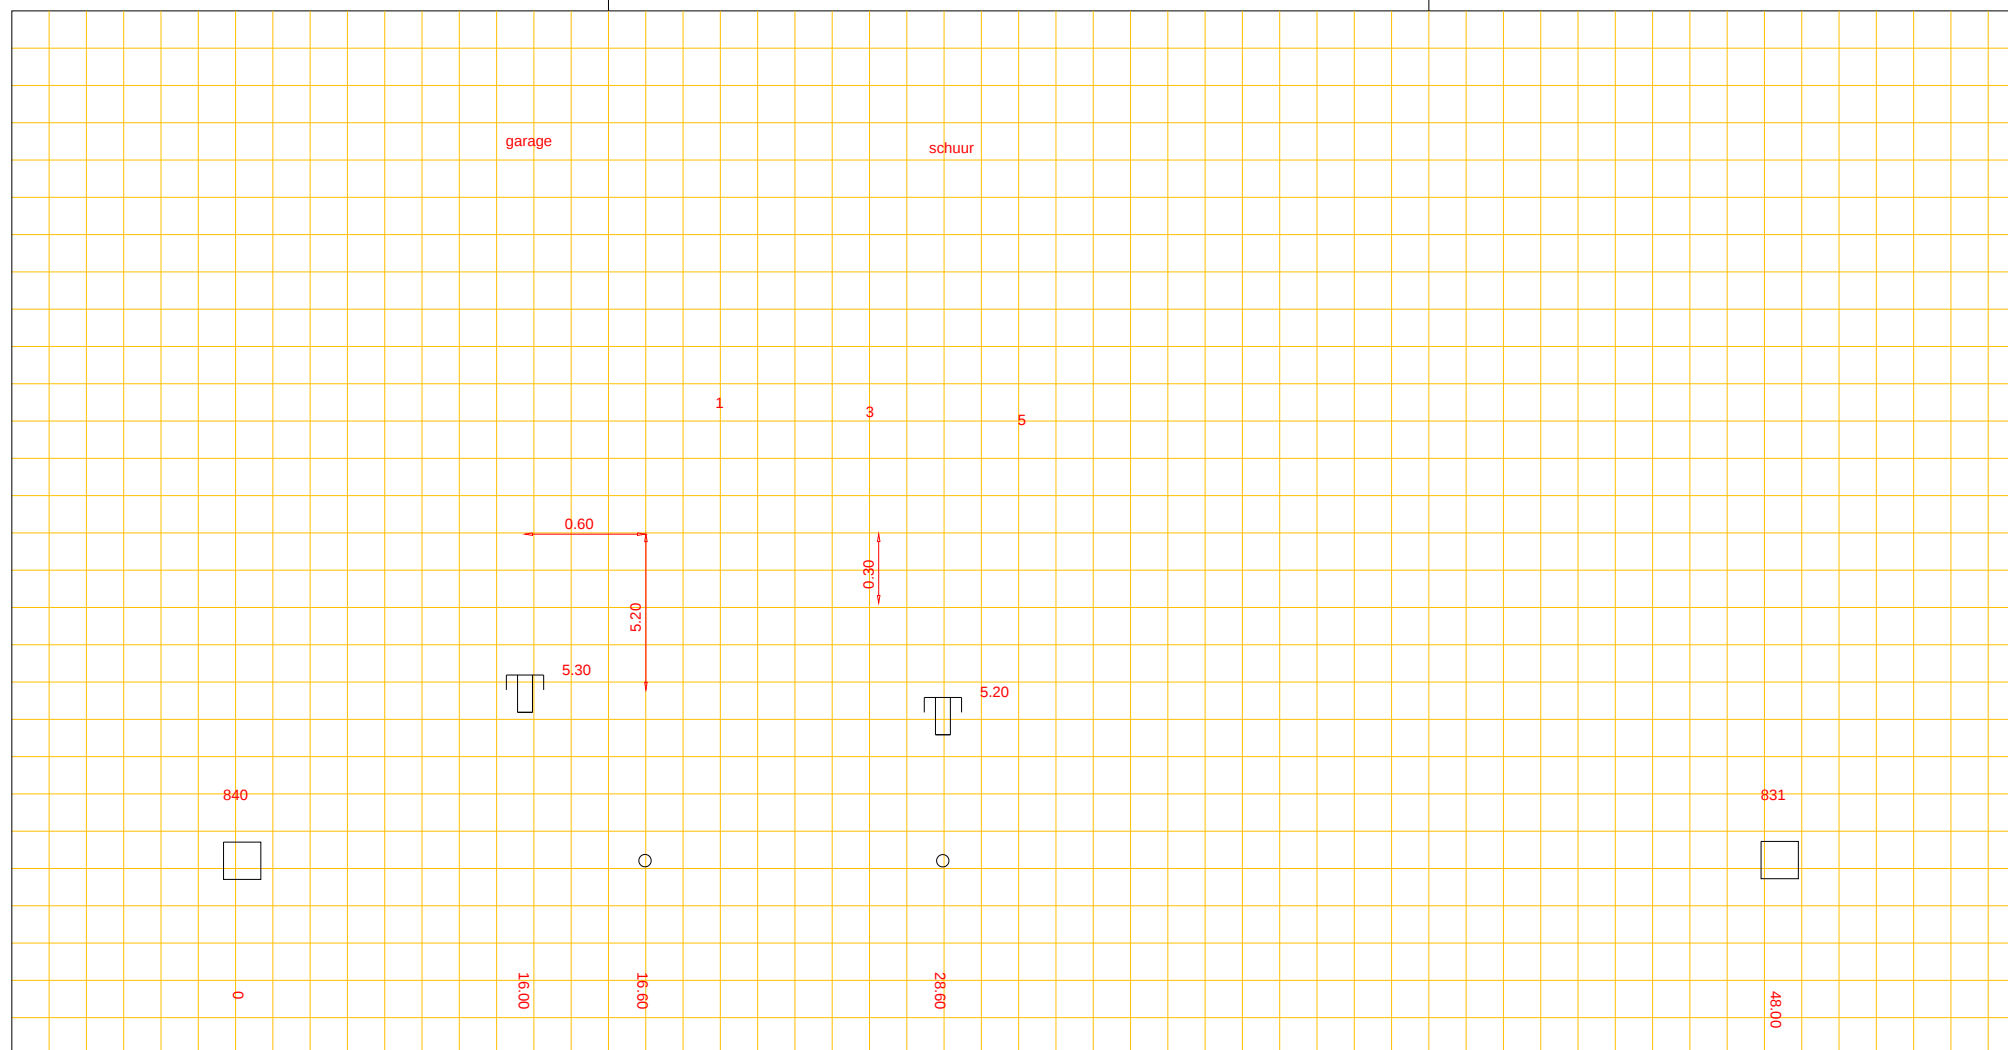

Putnummer	840			
Bovenkant putdeksel		t.o.v. N.A.P.	+4.66	m+
Binnen onderkant buis		t.o.v. N.A.P.	+3.34	m+

PVC riool, Ø 31.50 cm

Putnummer	831			
Bovenkant putdeksel		t.o.v. N.A.P.	+4.75	m+
Binnen onderkant buis		t.o.v. N.A.P.	+3.39	m+