




Afd. Openbare Werken

Woonkern : EEXT
Straatnaam : Brinkstraat
Huisnr : 2
Opname datum : 11 oktober 1977

Rioolrevisie

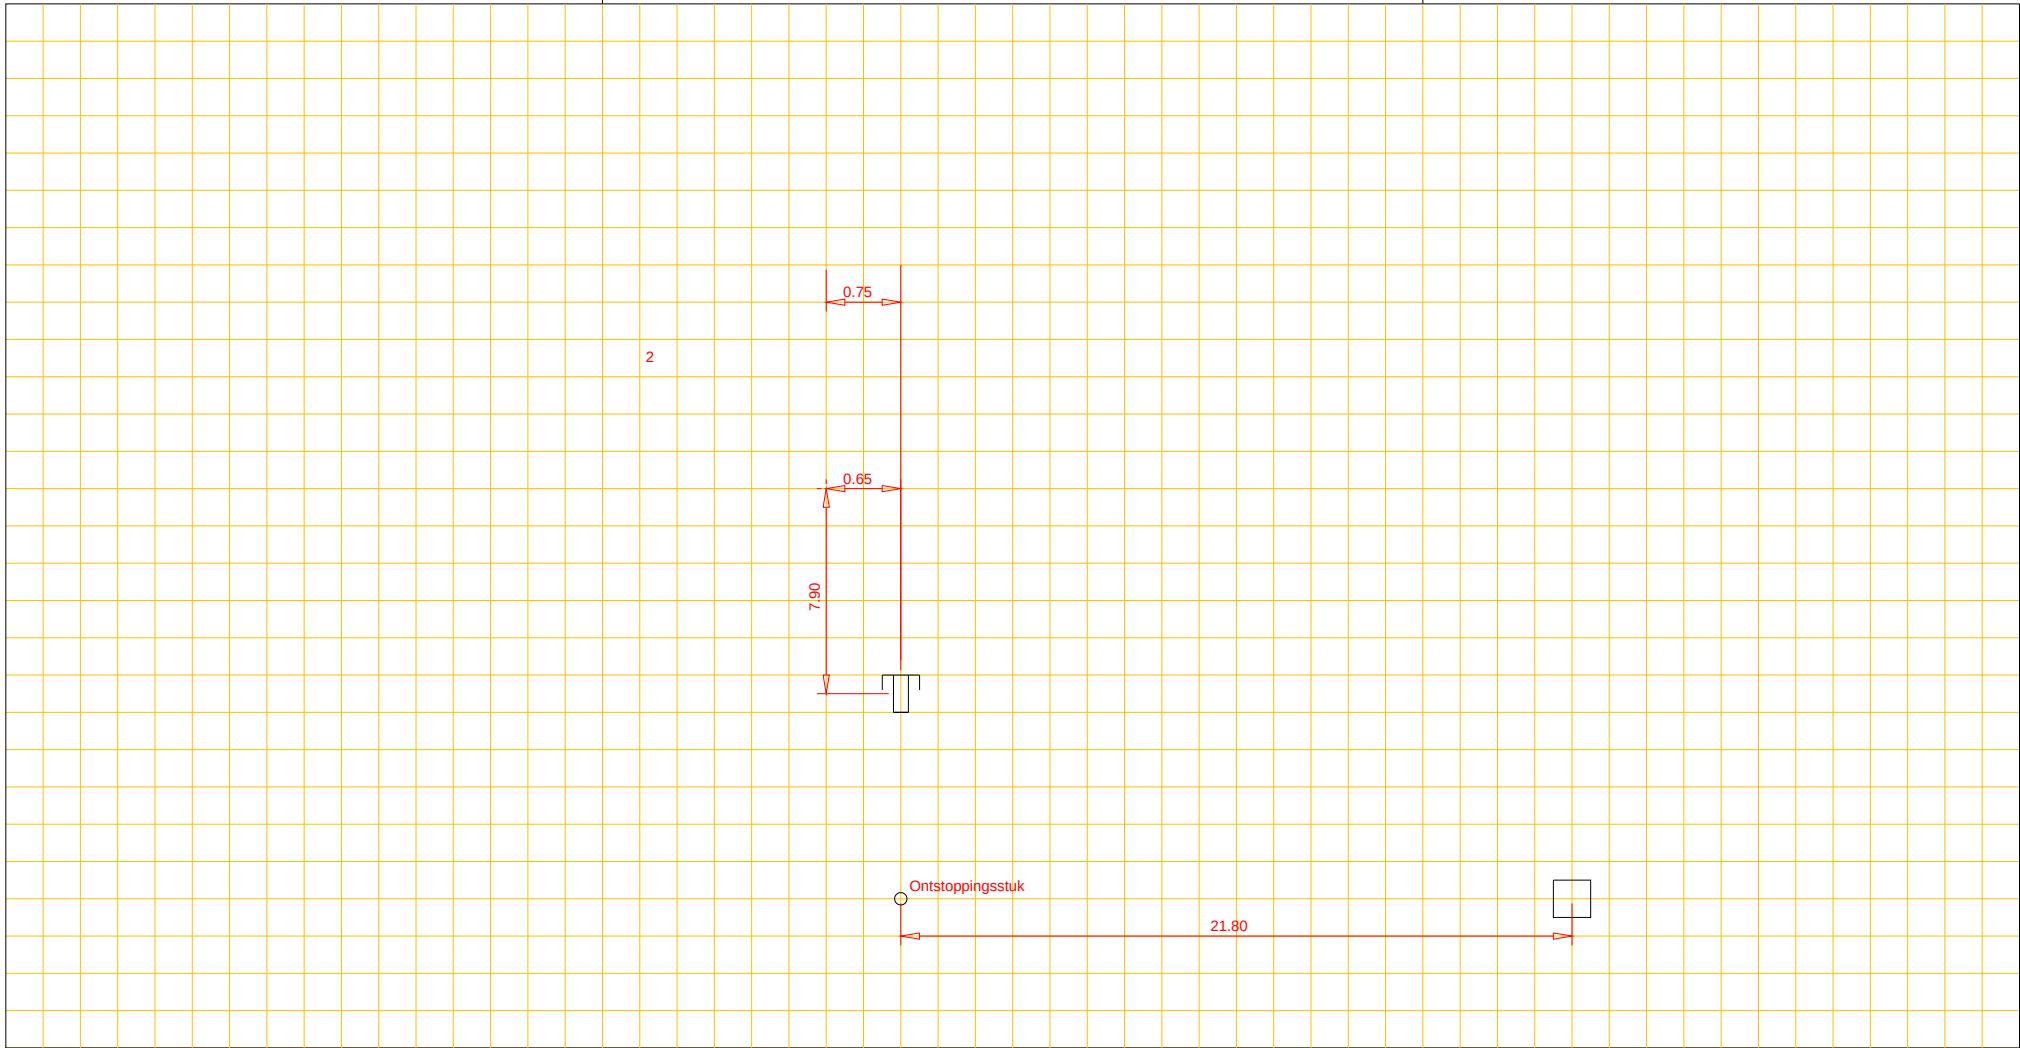

Putnummer
Bovenkant putdeksel t.o.v. N.A.P. m+
Binnen onderkant buis t.o.v. N.A.P. m+

riool, Ø cm

Putnummer
Bovenkant putdeksel t.o.v. N.A.P. m+
Binnen onderkant buis t.o.v. N.A.P. m+