




Afd. Openbare Werken

Woonkern : Gasselternijveen
Straatnaam : Kruisstraat
Huisnr : 21
Opname datum : 29-10-2007

Rioolrevisie

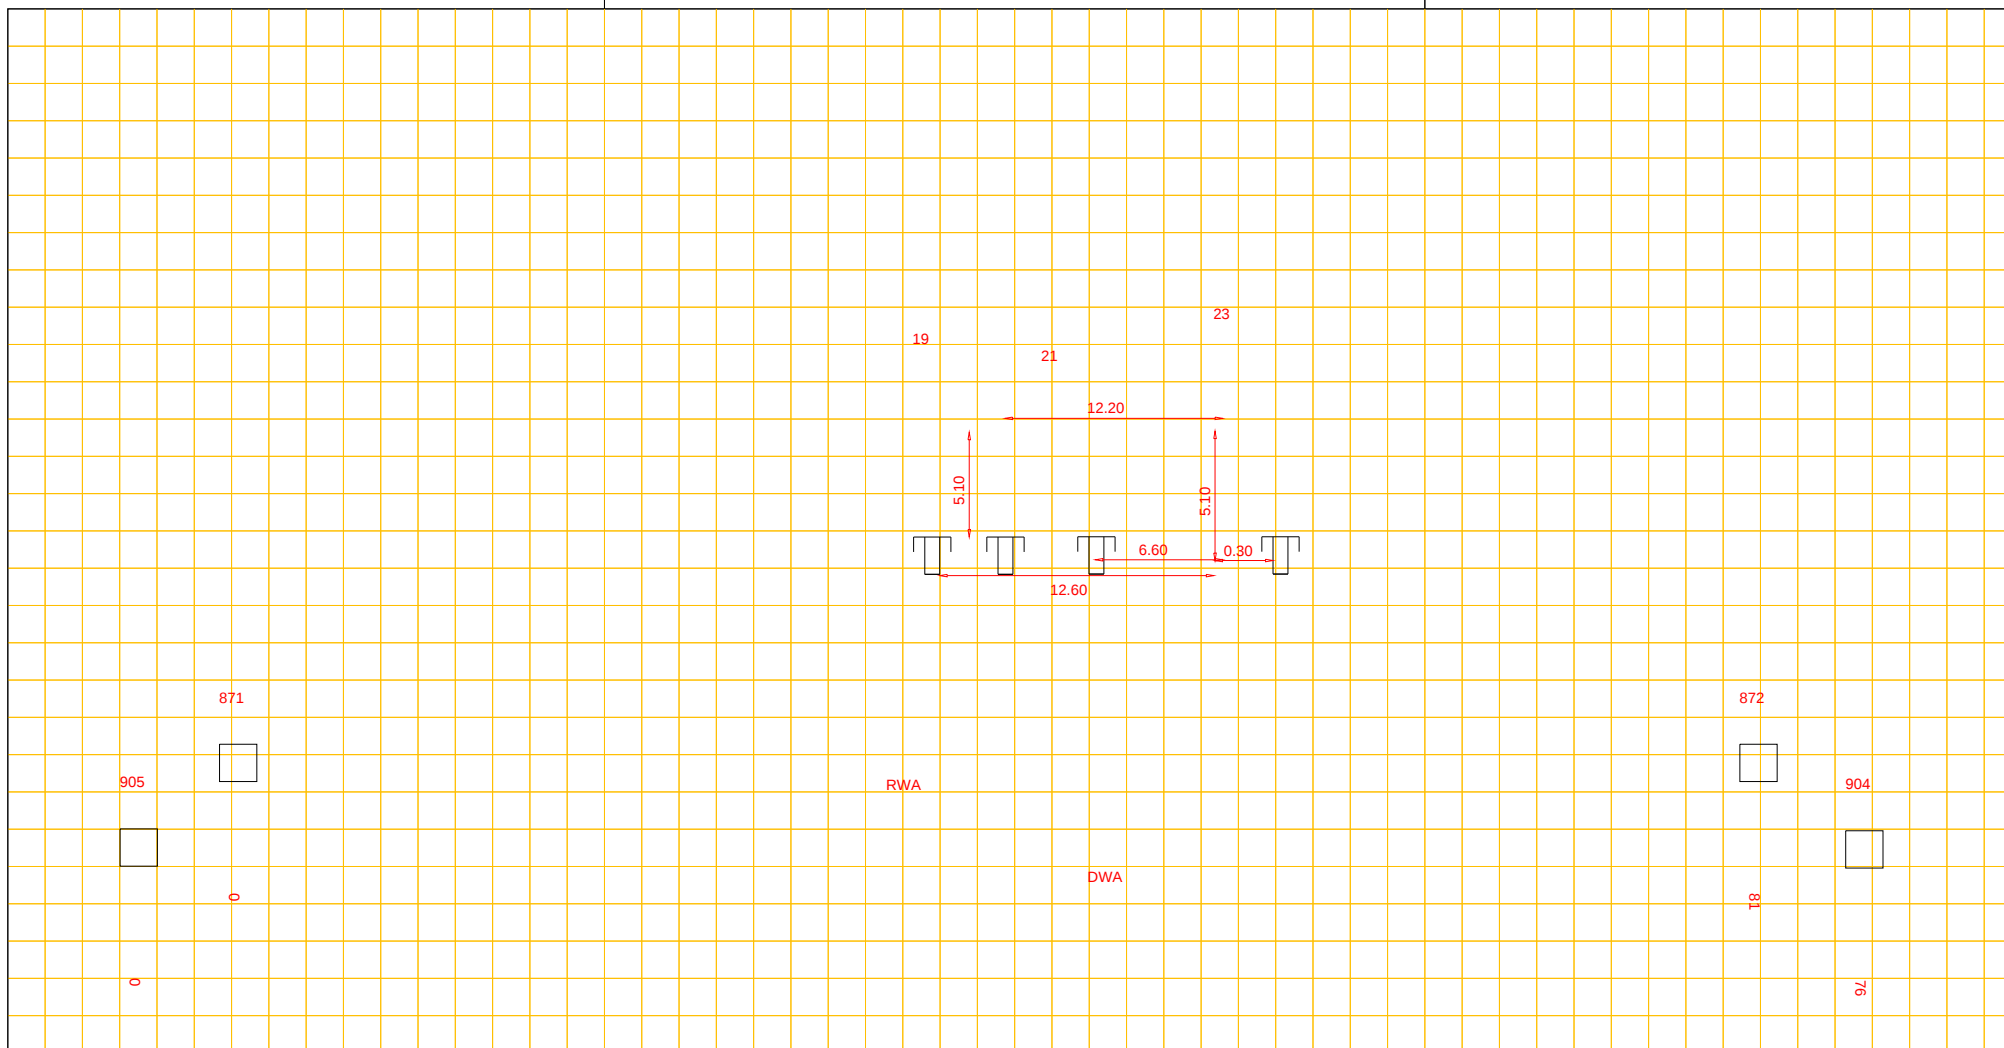

Putnummer 872
Bovenkant putdeksel t.o.v. N.A.P. 4.57 m+
Binnen onderkant buis t.o.v. N.A.P. 3.26 m+

PVC riool, Ø 31.50 cm

Putnummer 871
Bovenkant putdeksel t.o.v. N.A.P. 4.68 m+
Binnen onderkant buis t.o.v. N.A.P. 3.32 m+