




Afd. Openbare Werken

Woonkern : Gieten
Straatnaam : Grote Kamp
Huisnr : 30
Opname datum :

Rioolrevisie

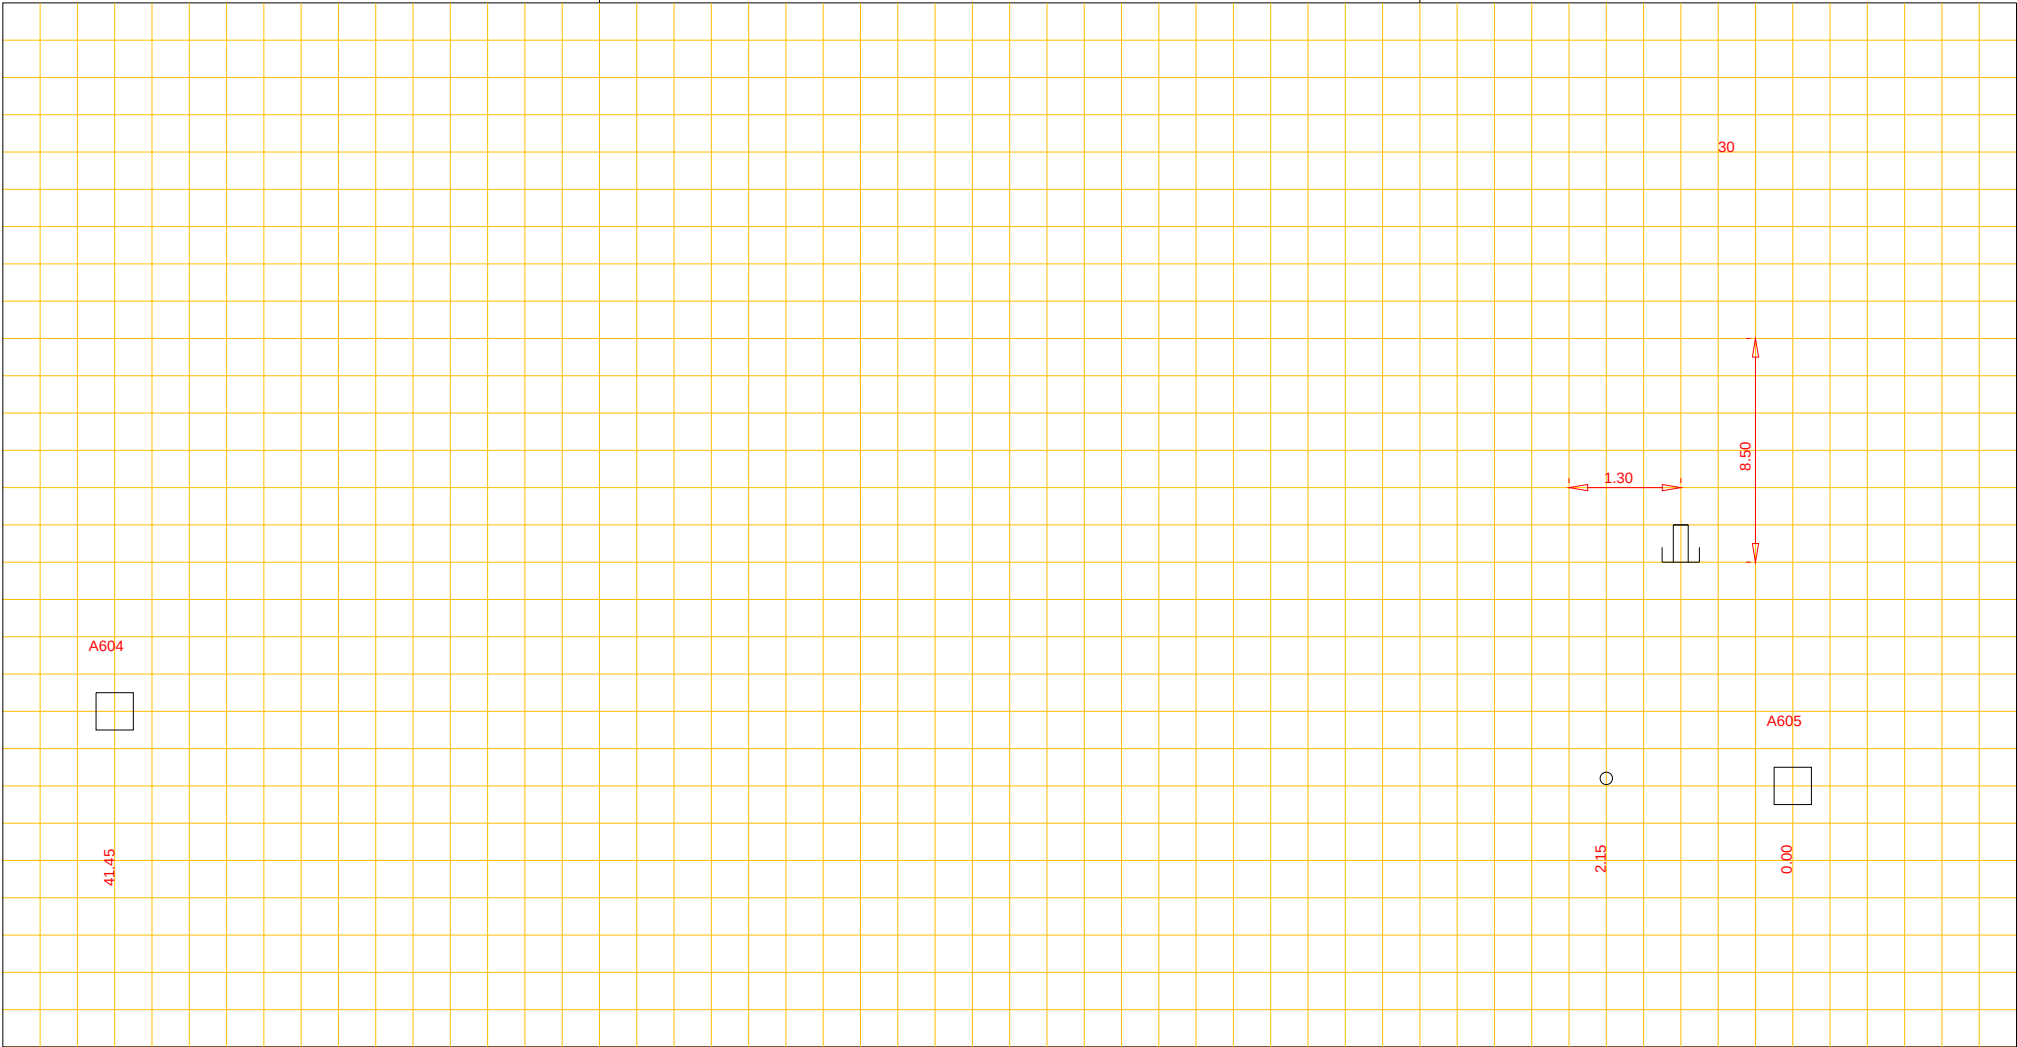

Putnummer A604
Bovenkant putdeksel t.o.v. N.A.P. m+
Binnen onderkant buis t.o.v. N.A.P. m+

beton riool, Ø 300 cm

Putnummer A605
Bovenkant putdeksel t.o.v. N.A.P. m+
Binnen onderkant buis t.o.v. N.A.P. m+