




Afd. Openbare Werken

Woonkern : Gieterveen
Straatnaam : Veenakkers
Huisnr : 58
Opname datum : 1980

Rioolrevisie

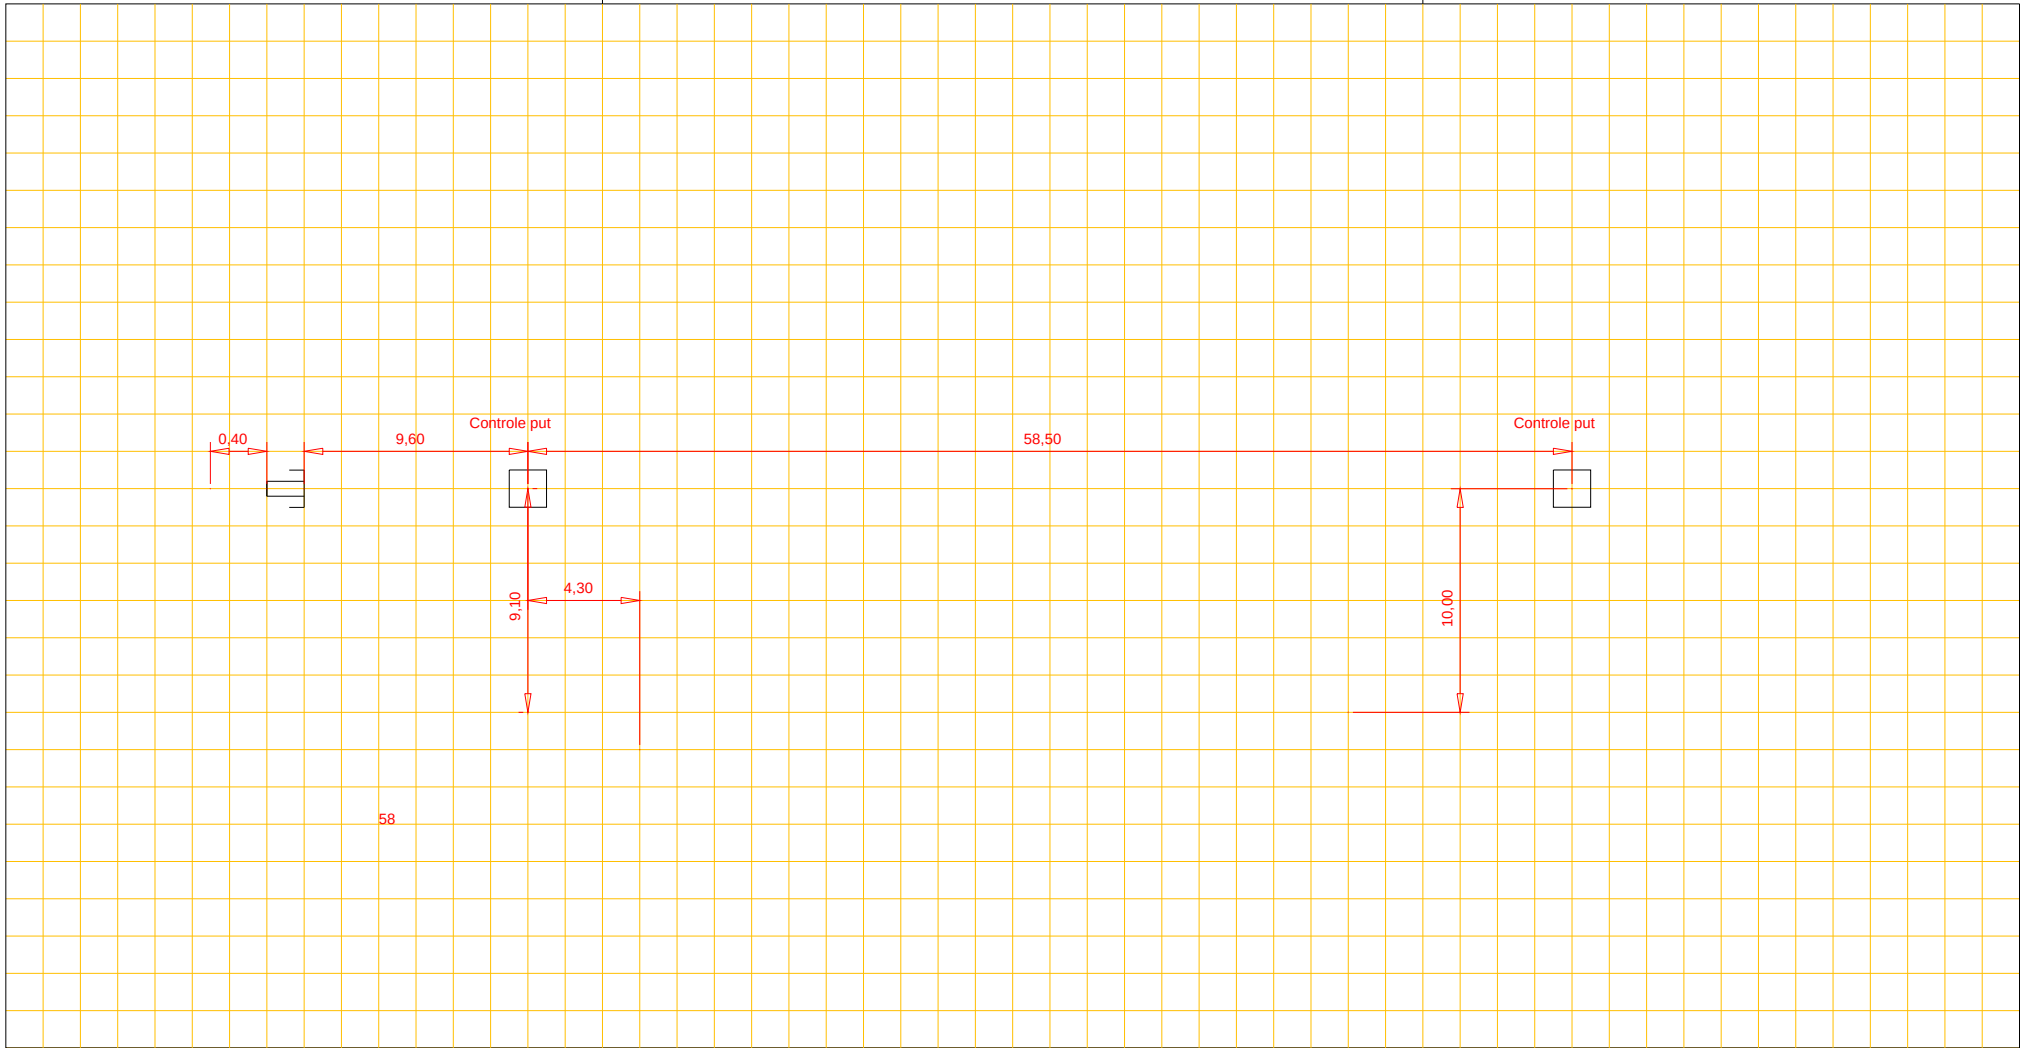

Putnummer 107
Bovenkant putdeksel t.o.v. N.A.P. 3,60+ m+
Binnen onderkant buis t.o.v. N.A.P. 1,76+ m+

riool, Ø cm

Putnummer
Bovenkant putdeksel t.o.v. N.A.P. m+
Binnen onderkant buis t.o.v. N.A.P. m+