


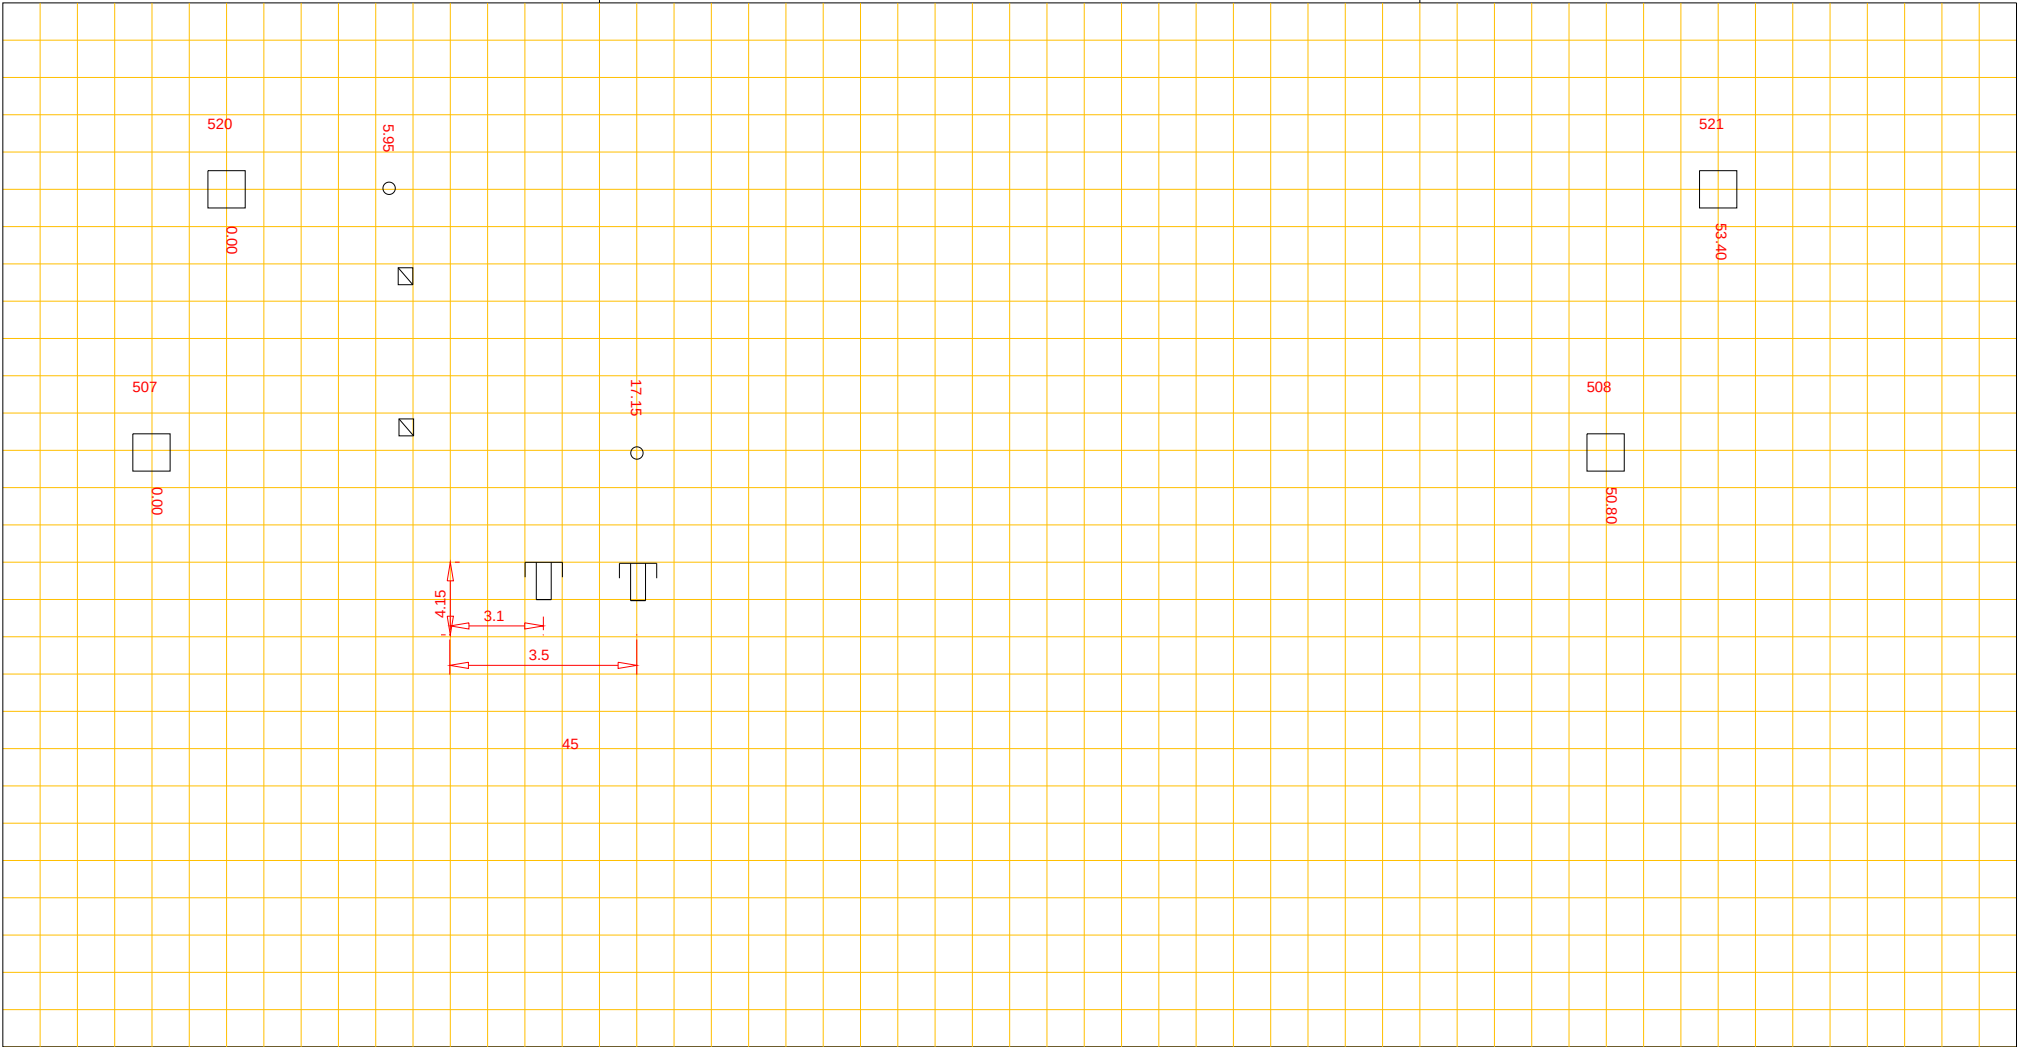

Afd. Openbare Werken

Woonkern : Gieten
Straatnaam : Bloemakkers
Huisnr : 45
Opname datum : 1996

Rioolrevisie



Putnummer 507
Bovenkant putdeksel t.o.v. N.A.P. m+
Binnen onderkant buis t.o.v. N.A.P. m+

pvc riool, Ø 250 cm

Putnummer 508
Bovenkant putdeksel t.o.v. N.A.P. m+
Binnen onderkant buis t.o.v. N.A.P. m+