




Afd. Openbare Werken

Woonkern : Gieten
Straatnaam : Bonnen
Huisnr : 65
Opname datum : feb 1985

Rioolrevisie

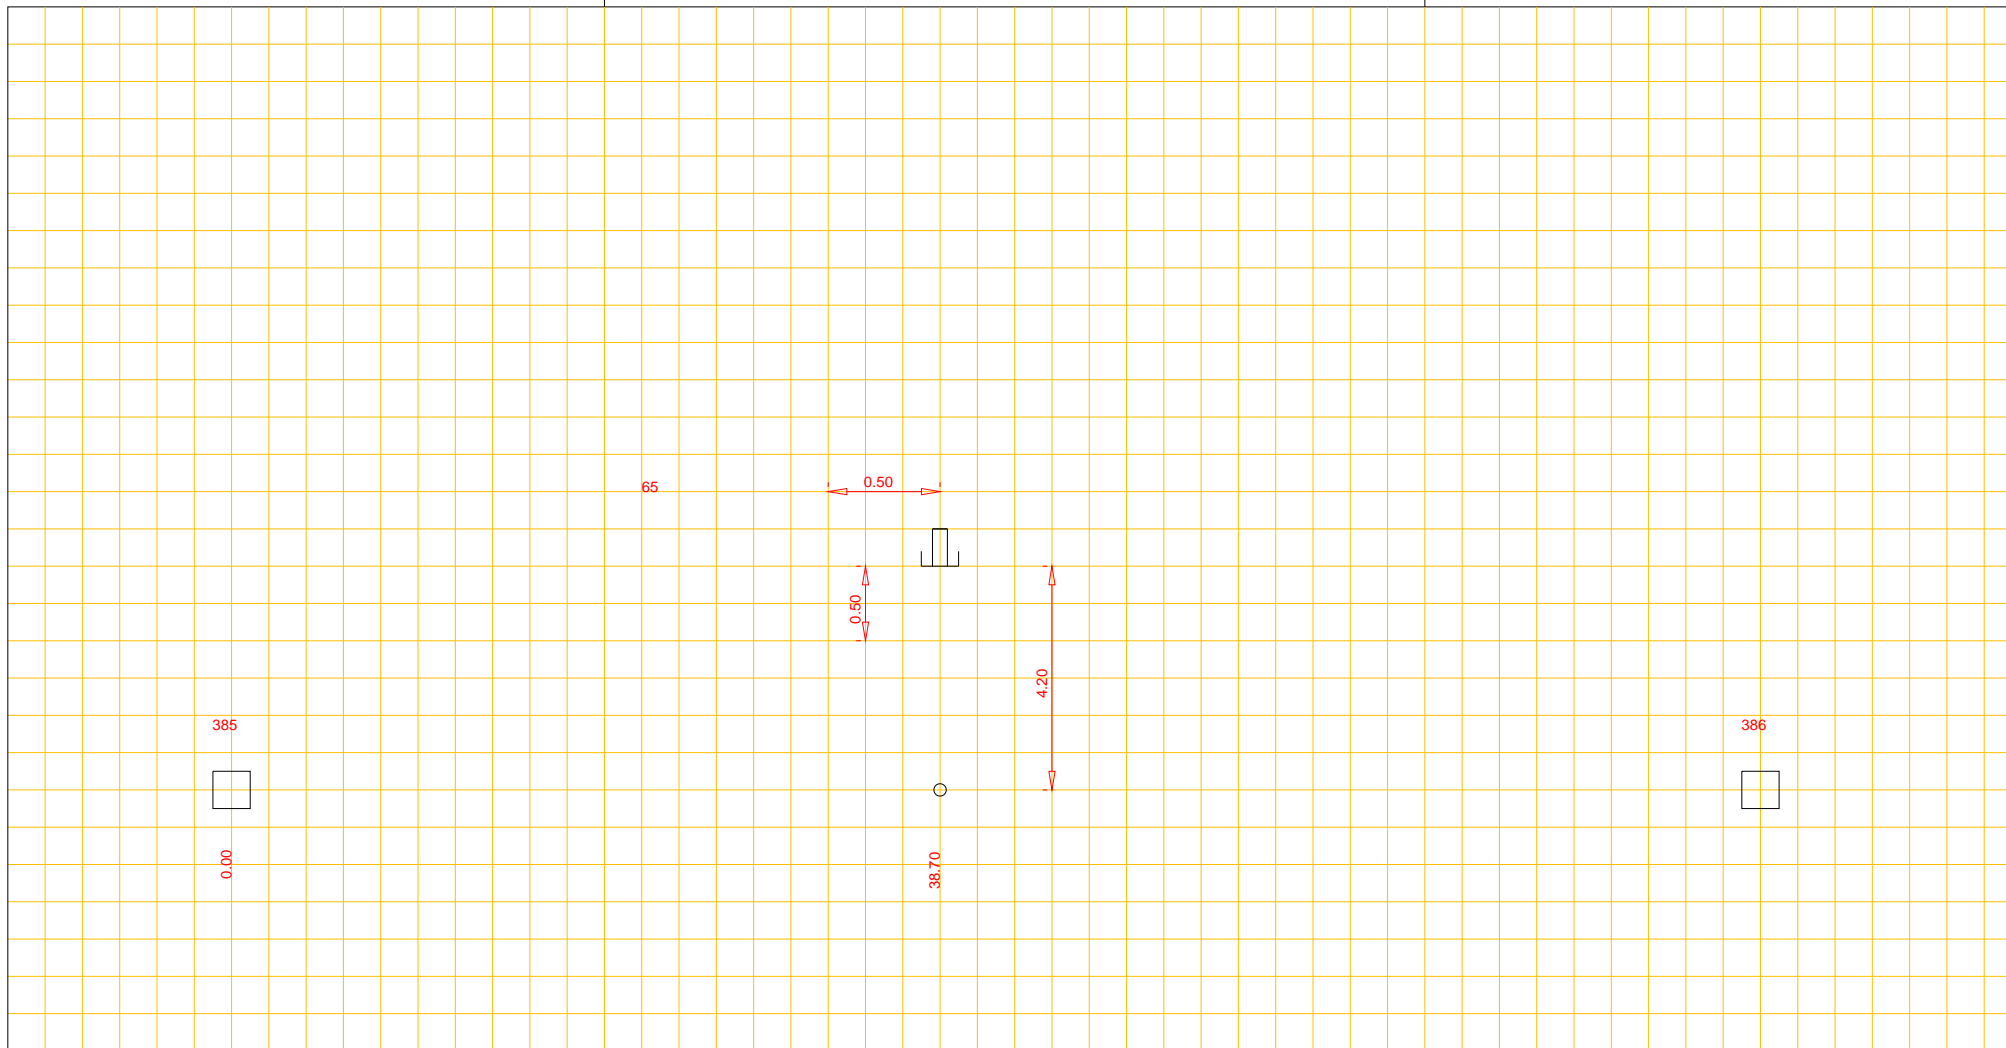

Putnummer	385		
Bovenkant putdeksel		t.o.v. N.A.P.	m+
Binnen onderkant buis		t.o.v. N.A.P.	m+

pvc riool, Ø 160 cm

Putnummer	386		
Bovenkant putdeksel		t.o.v. N.A.P.	m+
Binnen onderkant buis		t.o.v. N.A.P.	m+