




Afd. Openbare Werken

Woonkern : Rolde
Straatnaam : Asserstraat
Huisnr : 1a ,1G t/m 1k, 1b t/m 1f
Opname datum :

Rioolrevisie

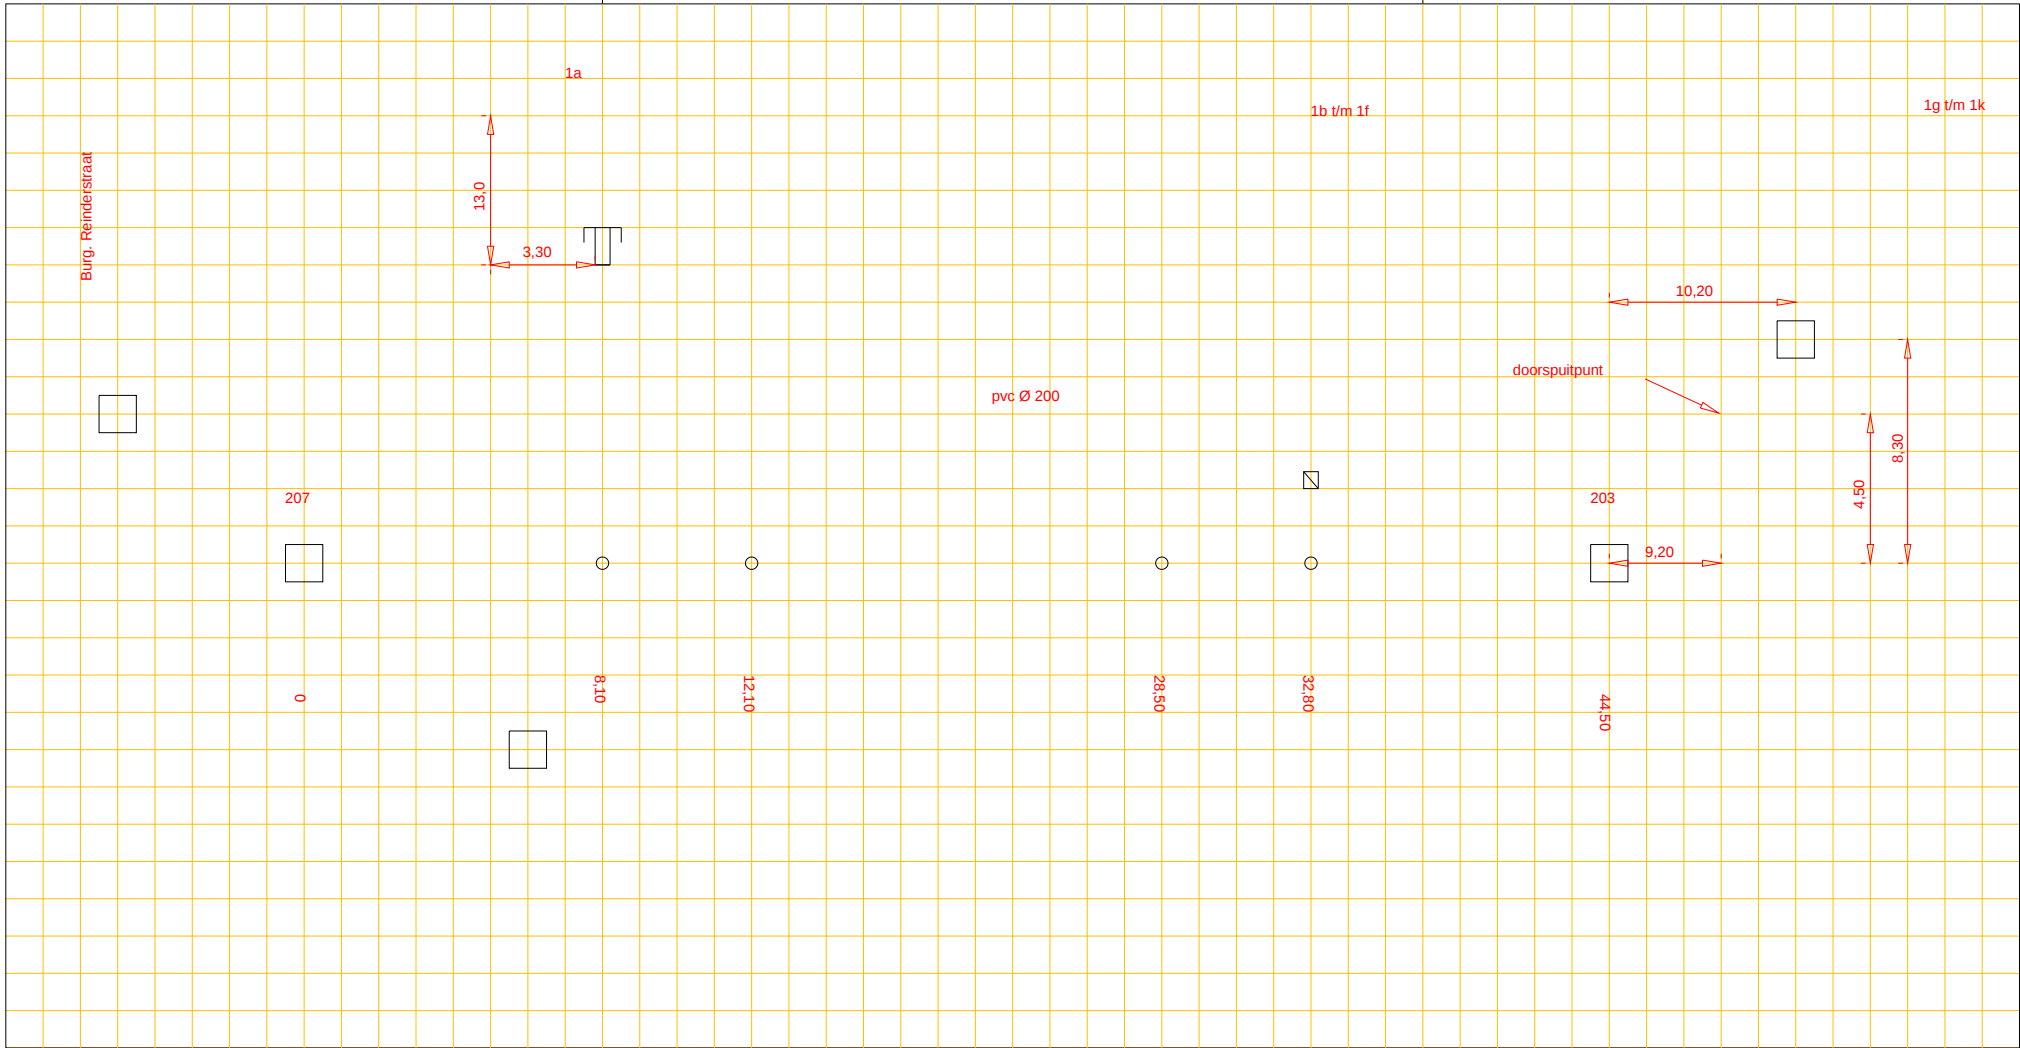

Putnummer 207
Bovenkant putdeksel t.o.v. N.A.P. 16,10 m+
Binnen onderkant buis t.o.v. N.A.P. 13,58 m+

beton riool, Ø 60 cm

Putnummer 203
Bovenkant putdeksel t.o.v. N.A.P. 15,83 m+
Binnen onderkant buis t.o.v. N.A.P. 13,60 m+