


Woonkern : EEXT  
Straatnaam : Kromveen  
Huisnr : 17  
Opname datum :

Rioolrevisie

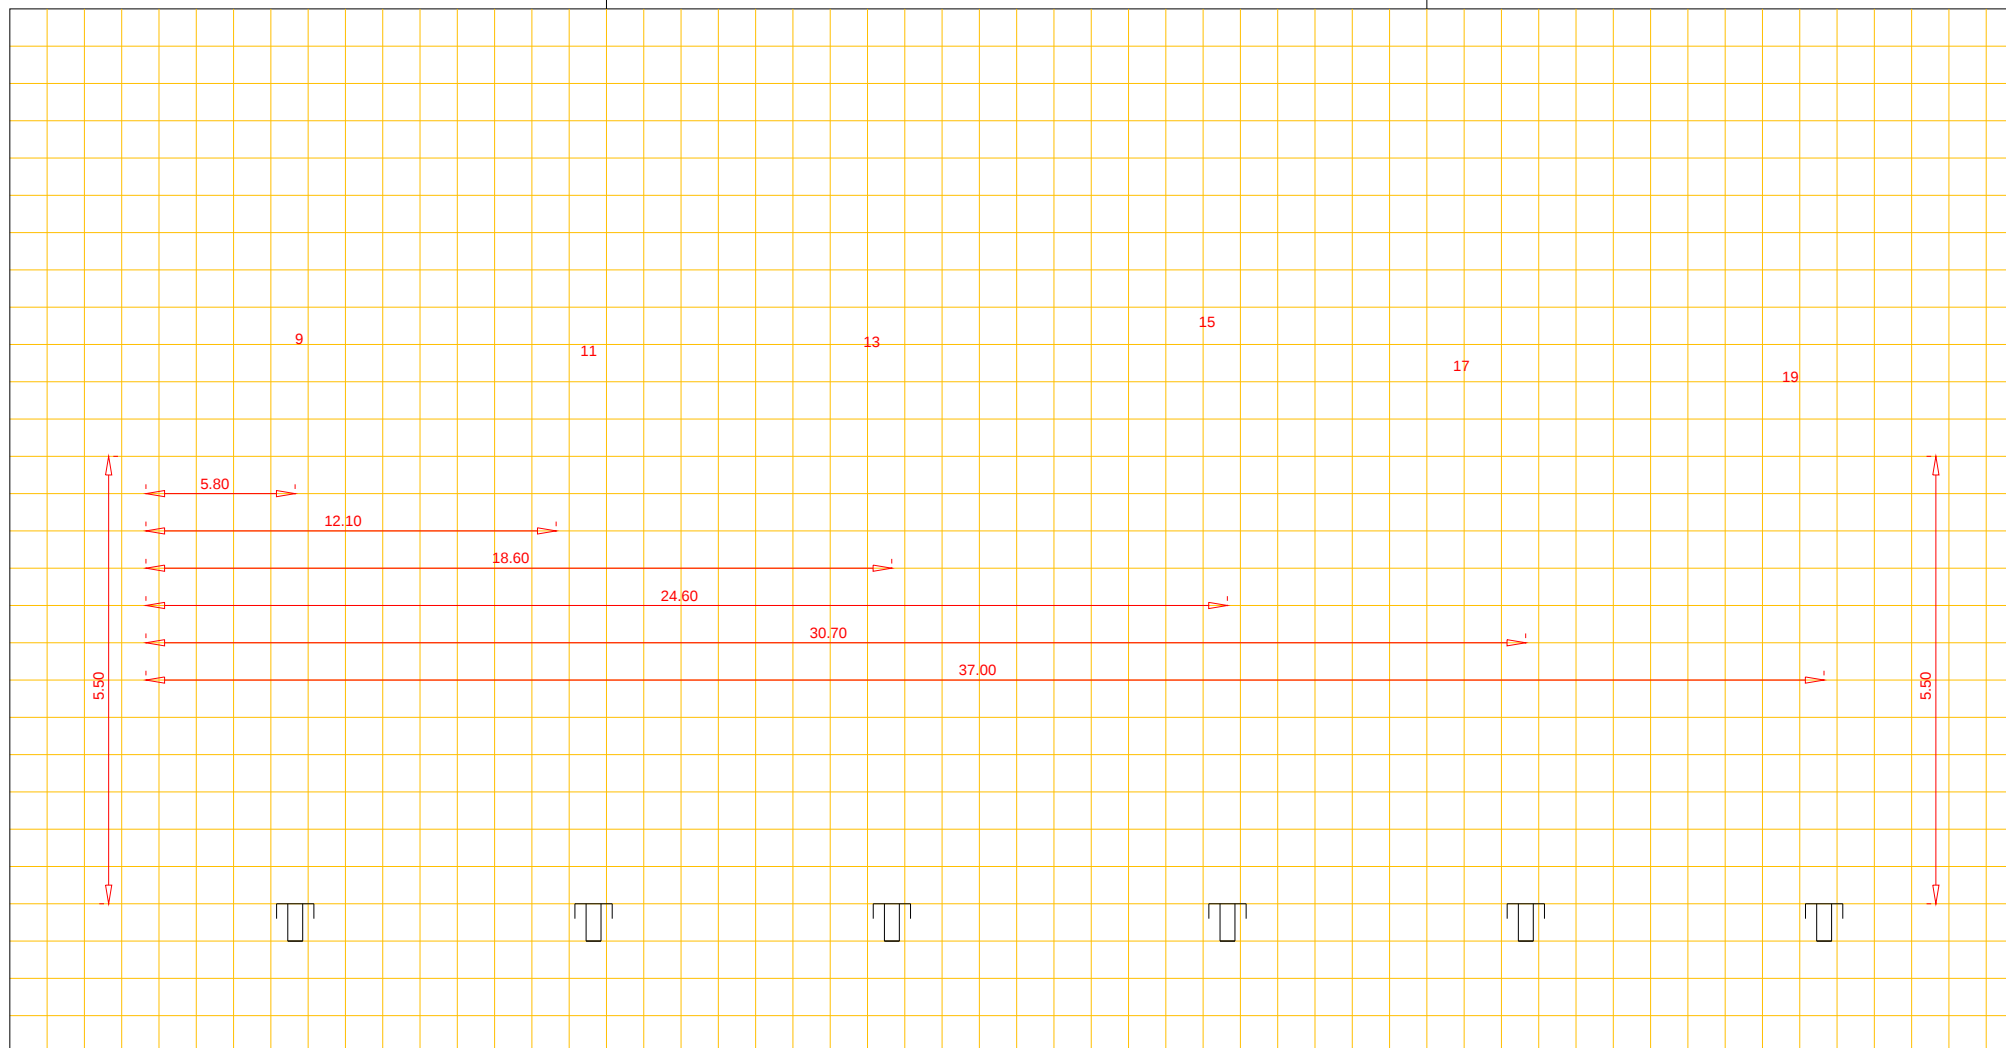

Bovenkant putdeksel  
Binnen onderkant buis

t.o.v. N.A.P.  
t.o.v. N.A.P.

m+

m+

riool, Ø                      cm

Bovenkant putdeksel  
Binnen onderkant buis

|               |    |
|---------------|----|
| t.o.v. N.A.P. | m+ |
| t.o.v. N.A.P. | m+ |