




Afd. Openbare Werken

Woonkern : Rolde
Straatnaam : Volmachtenlaan
Huisnr : 21, 22, 23 en 24
Opname datum : 10-04-1985

Rioolrevisie

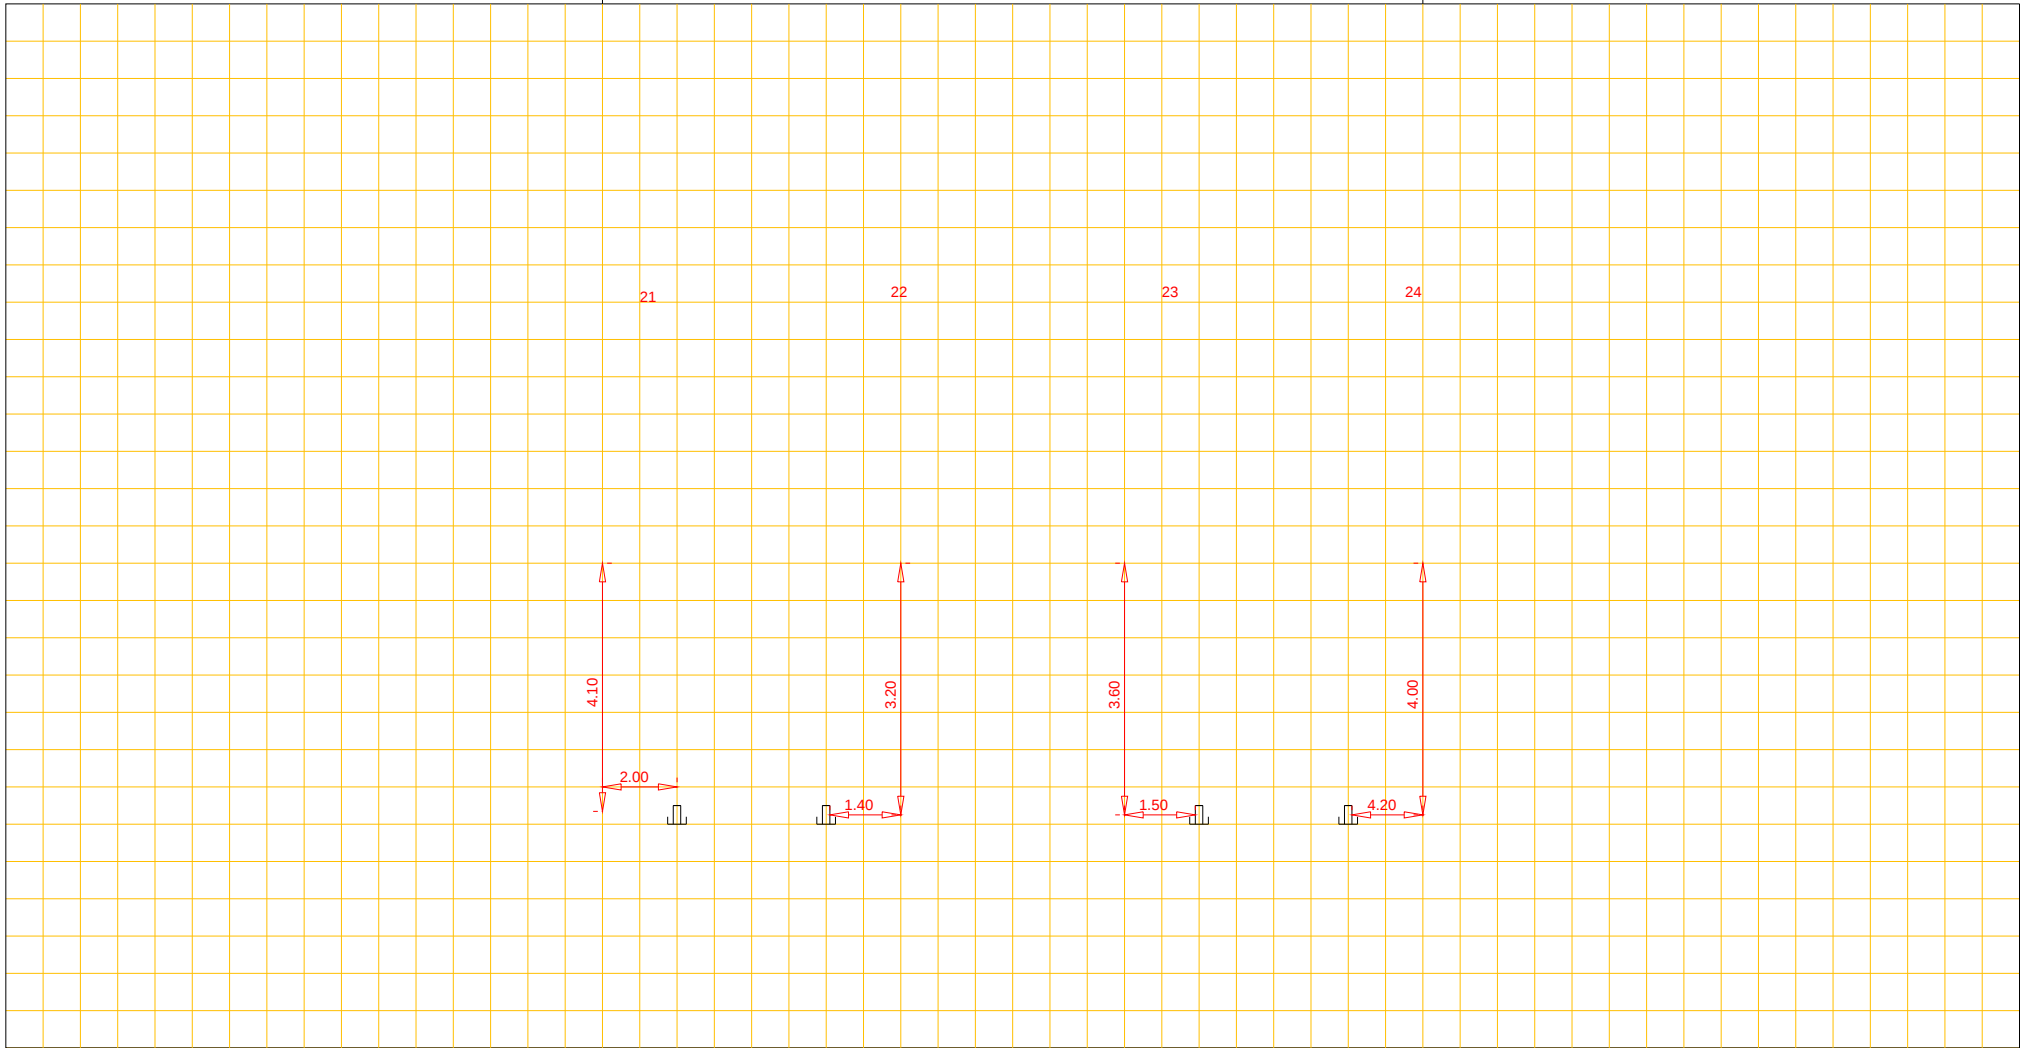

Putnummer					Putnummer			
Bovenkant putdeksel	t.o.v. N.A.P.	m+	riool, Ø	cm	Bovenkant putdeksel	t.o.v. N.A.P.	m+	
Binnen onderkant buis	t.o.v. N.A.P.	m+			Binnen onderkant buis	t.o.v. N.A.P.	m+	