


MEENTE GASSELTE.
OONKERN
ROJECT GS - 217.
Borgerweg

AFSTAND KONTROLEPUT H.O.M 5760 m

KAART nr. 12
VAN KONTROLEPUT
nr. 8 TOT nr. 9

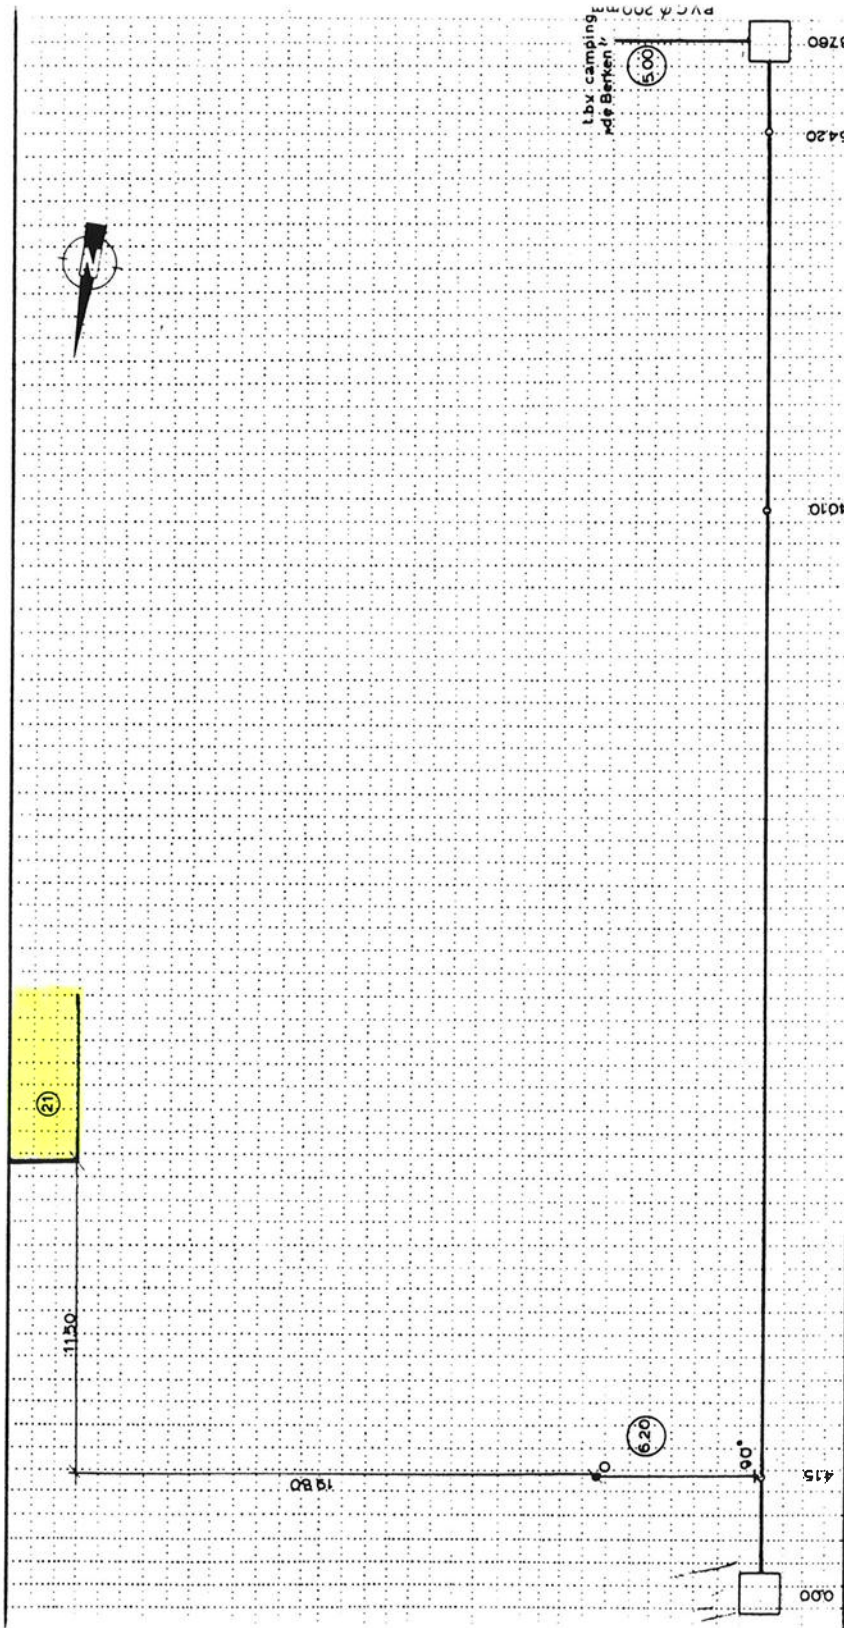

KONTROLEPUT nr. 8
BOVENKANT PUTDEKSEL
BINNENONDERKANT RIOOL

GROOT 100x100
tov N.A.P. 1765
tov N.A.P. 1503

PROFIEL VAN HET RIOOL ϕ 60
STROOMRICHTING

KONTROLEPUT nr. 9
BOVENKANT PUTDEKSEL
BINNENONDERKANT RIOOL

GROOT 100x100
tov N.A.P. 1735
tov N.A.P. 1507

INGENIEURS- EN ARCHITECTENBURO MABEG - VAN HASSELT B