




Afd. Openbare Werken

Woonkern : Gasselternijveen
Straatnaam : Vaart Noordzijde
Huisnr : 39
Opname datum : 13-02-2008

Rioolrevisie

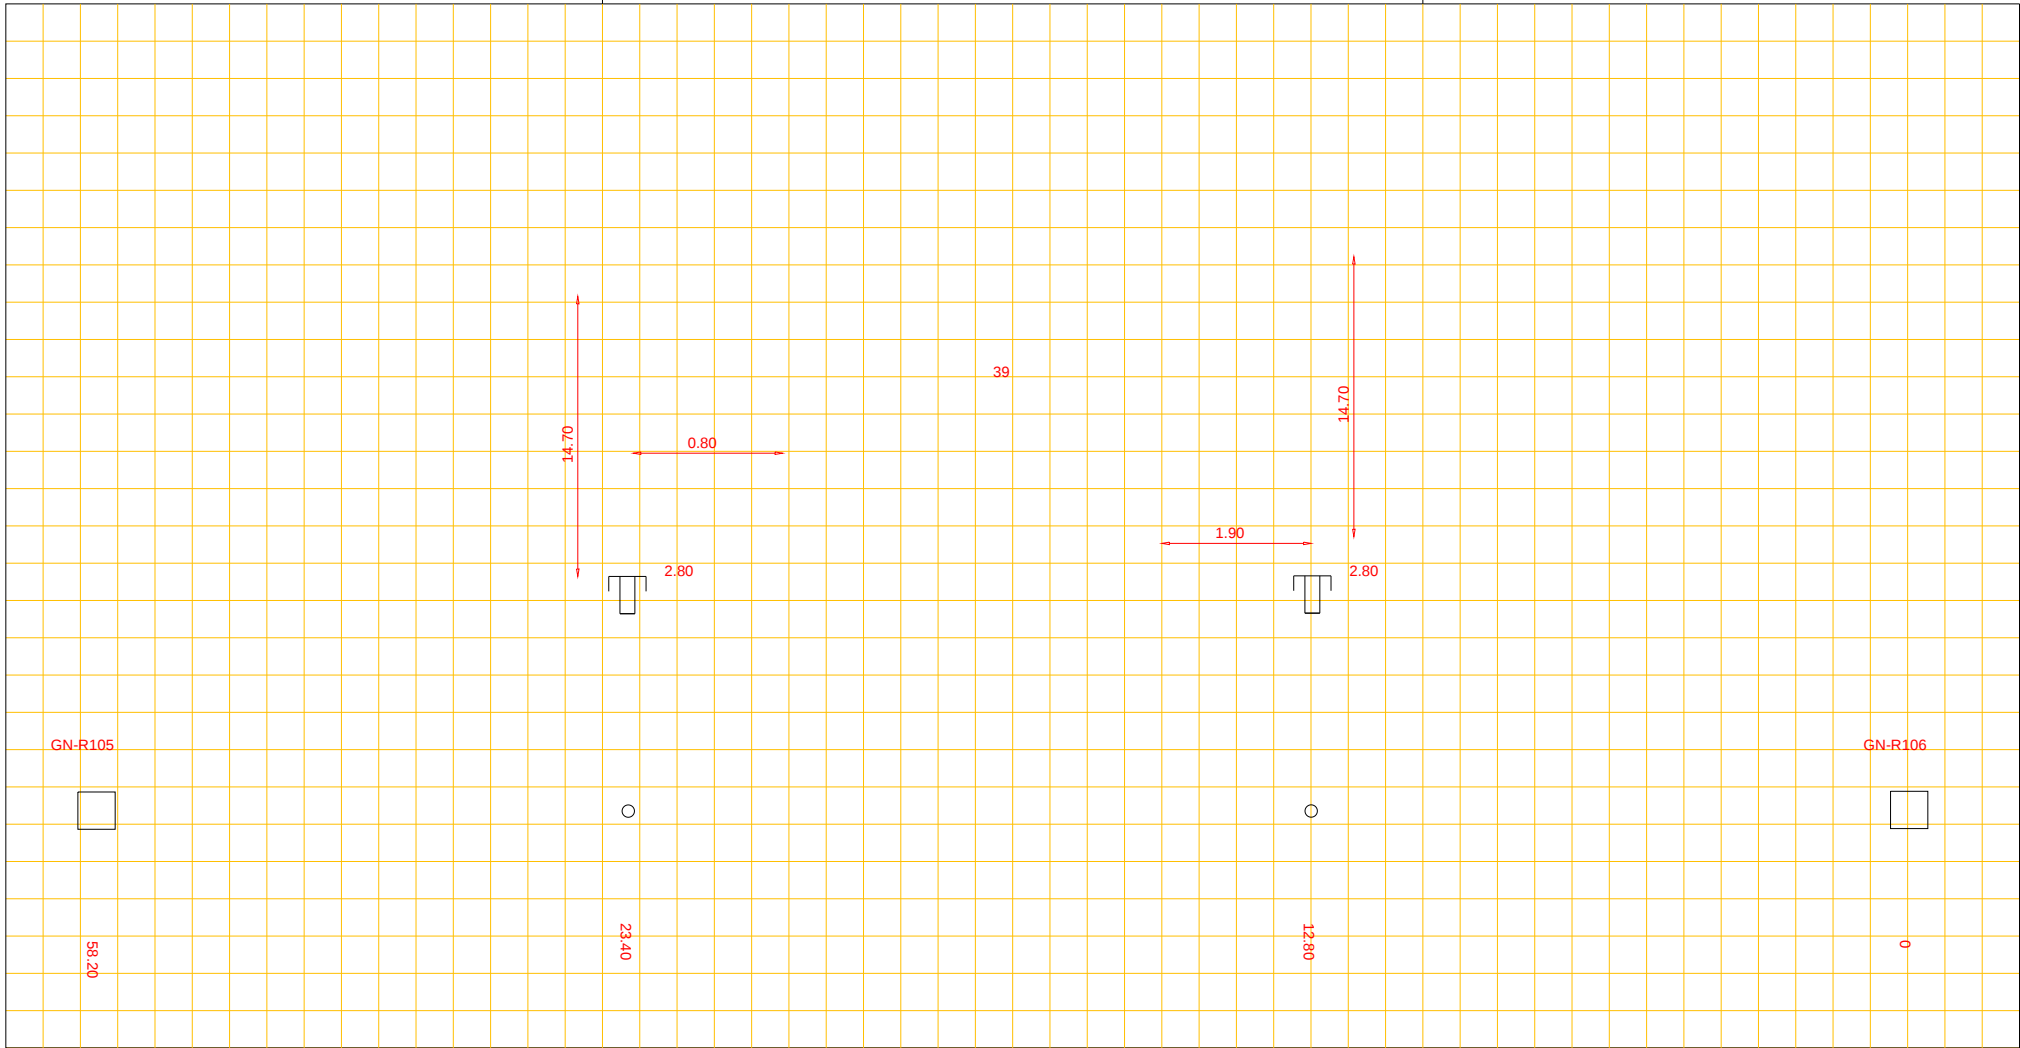

Putnummer	GN-R105
Bovenkant putdeksel	t.o.v. N.A.P. 5.17 m+
Binnen onderkant buis	t.o.v. N.A.P. 4.11 m+

PVC riool, Ø 31.5 cm

Putnummer	GN-R106
Bovenkant putdeksel	t.o.v. N.A.P. ? m+
Binnen onderkant buis	t.o.v. N.A.P. ? m+