




Afd. Openbare Werken

Woonkern : ANNEN  
Straatnaam : Borghoornsweg  
Huisnr : 27  
Opname datum :

Rioolrevisie

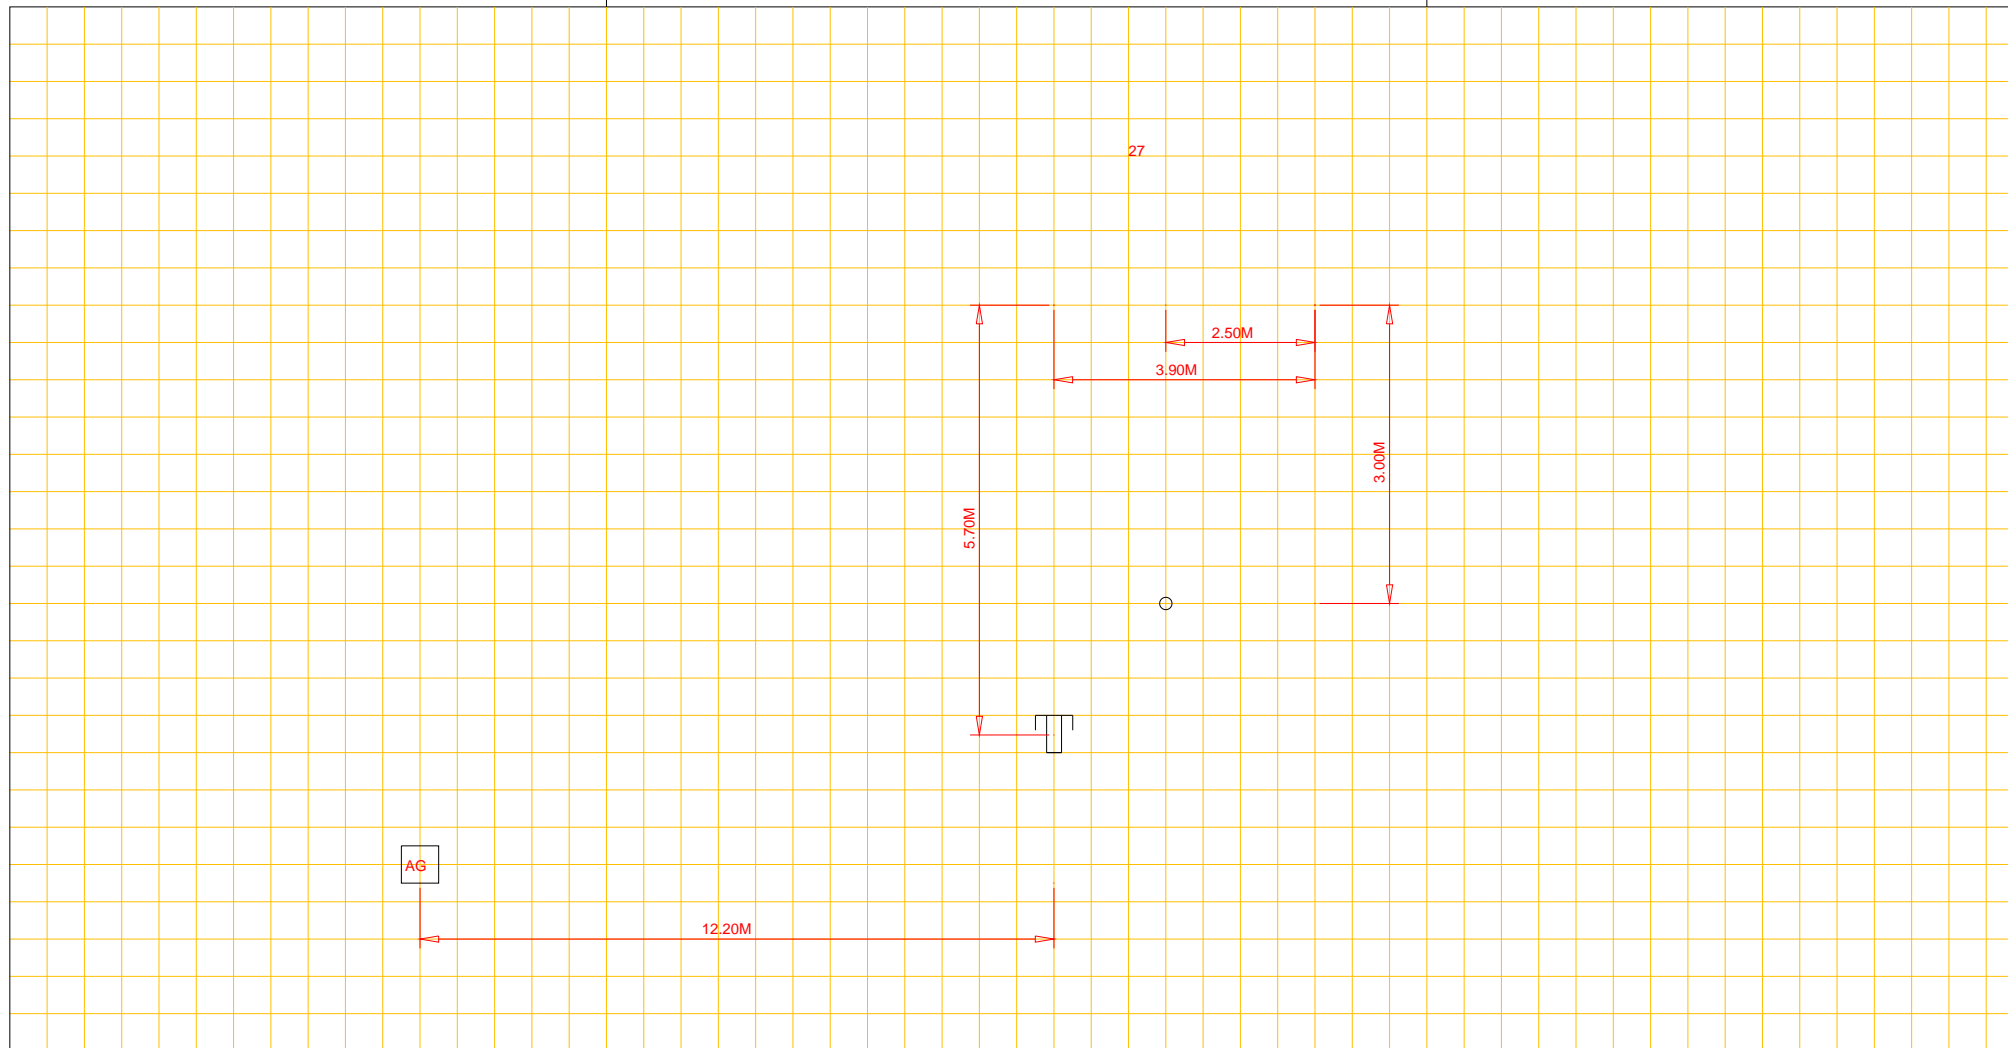

Putnummer	734		
Bovenkant putdeksel	t.o.v. N.A.P.	m+	
Binnen onderkant buis	t.o.v. N.A.P.	m+	

riool, Ø cm

Putnummer	735		
Bovenkant putdeksel	t.o.v. N.A.P.	m+	
Binnen onderkant buis	t.o.v. N.A.P.	m+	