




Afd. Openbare Werken

Woonkern : Gieten
Straatnaam : Brink
Huisnr : 2
Opname datum :

Rioolrevisie

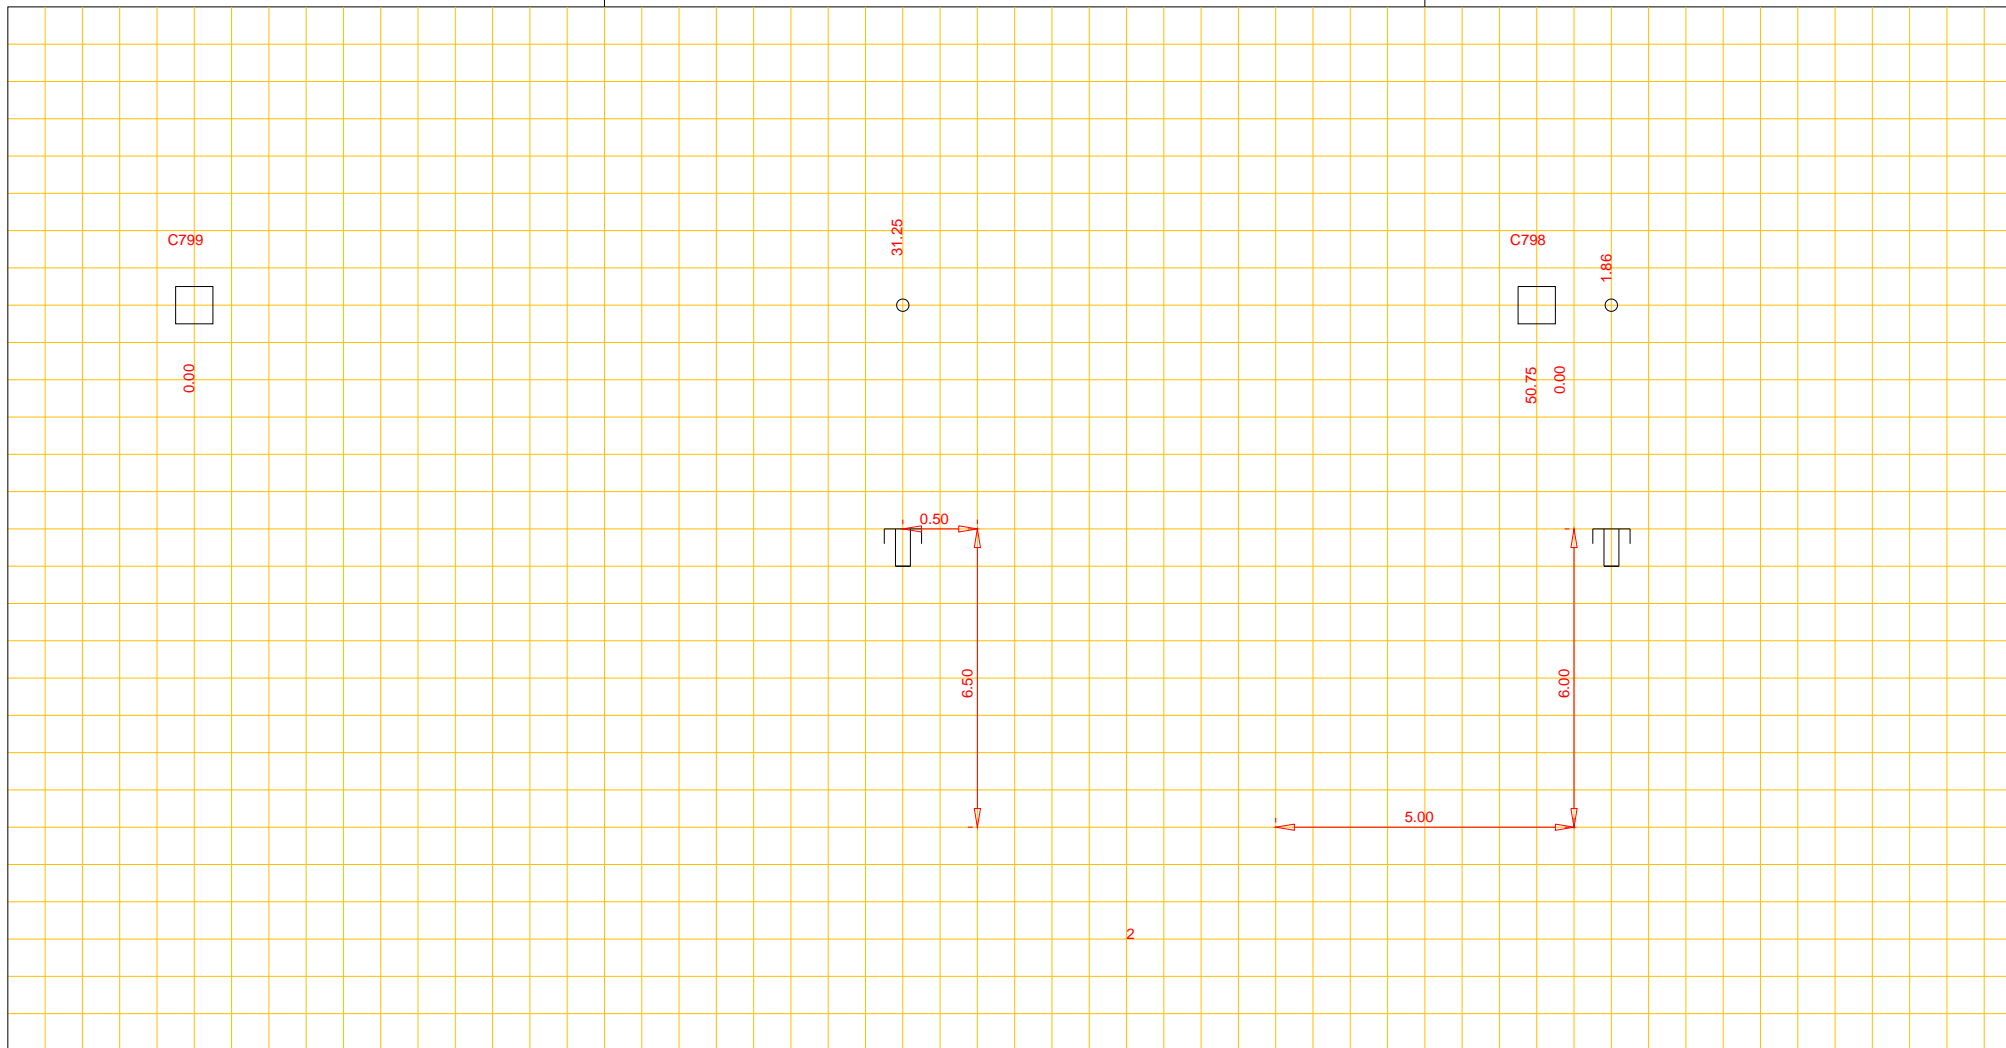

| | | | |
|-----------------------|---------------|----|--|
| Putnummer | C799 | | |
| Bovenkant putdeksel | t.o.v. N.A.P. | m+ | |
| Binnen onderkant buis | t.o.v. N.A.P. | m+ | |

beton riool, Ø 700 cm

| | | | |
|-----------------------|---------------|----|--|
| Putnummer | C798 | | |
| Bovenkant putdeksel | t.o.v. N.A.P. | m+ | |
| Binnen onderkant buis | t.o.v. N.A.P. | m+ | |