




Afd. Openbare Werken

Woonkern : Gieterveen
Straatnaam : Boerendijk
Huisnr : 2
Opname datum : 1992

Rioolrevisie

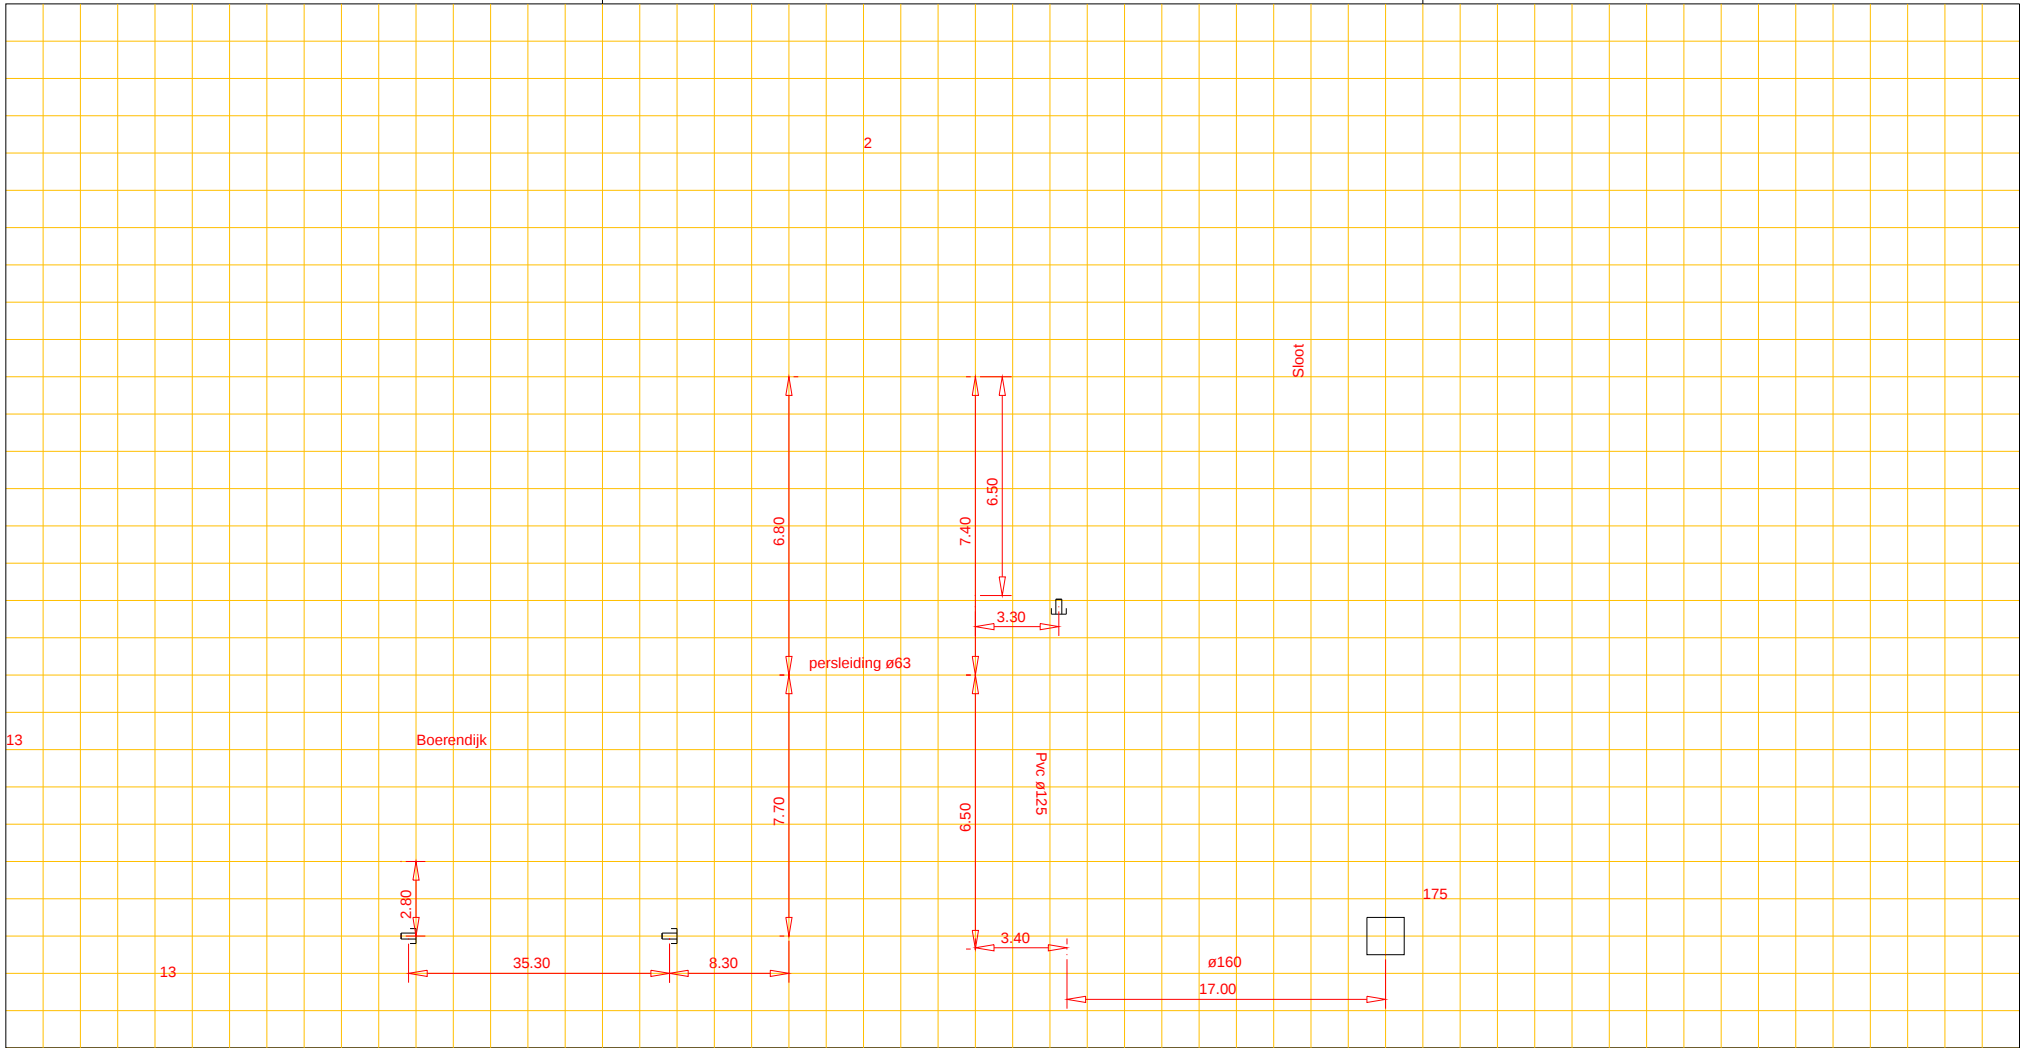

Putnummer 175
Bovenkant putdeksel t.o.v. N.A.P. 3.49+ m+
Binnen onderkant buis t.o.v. N.A.P. 2.22+ m+

PVC riool, Ø 63 cm

Putnummer
Bovenkant putdeksel t.o.v. N.A.P. m+
Binnen onderkant buis t.o.v. N.A.P. m+