




Afd. Openbare Werken

Woonkern : ANLOO
Straatnaam : Annerweg
Huisnr : 21
Opname datum :

Rioolrevisie

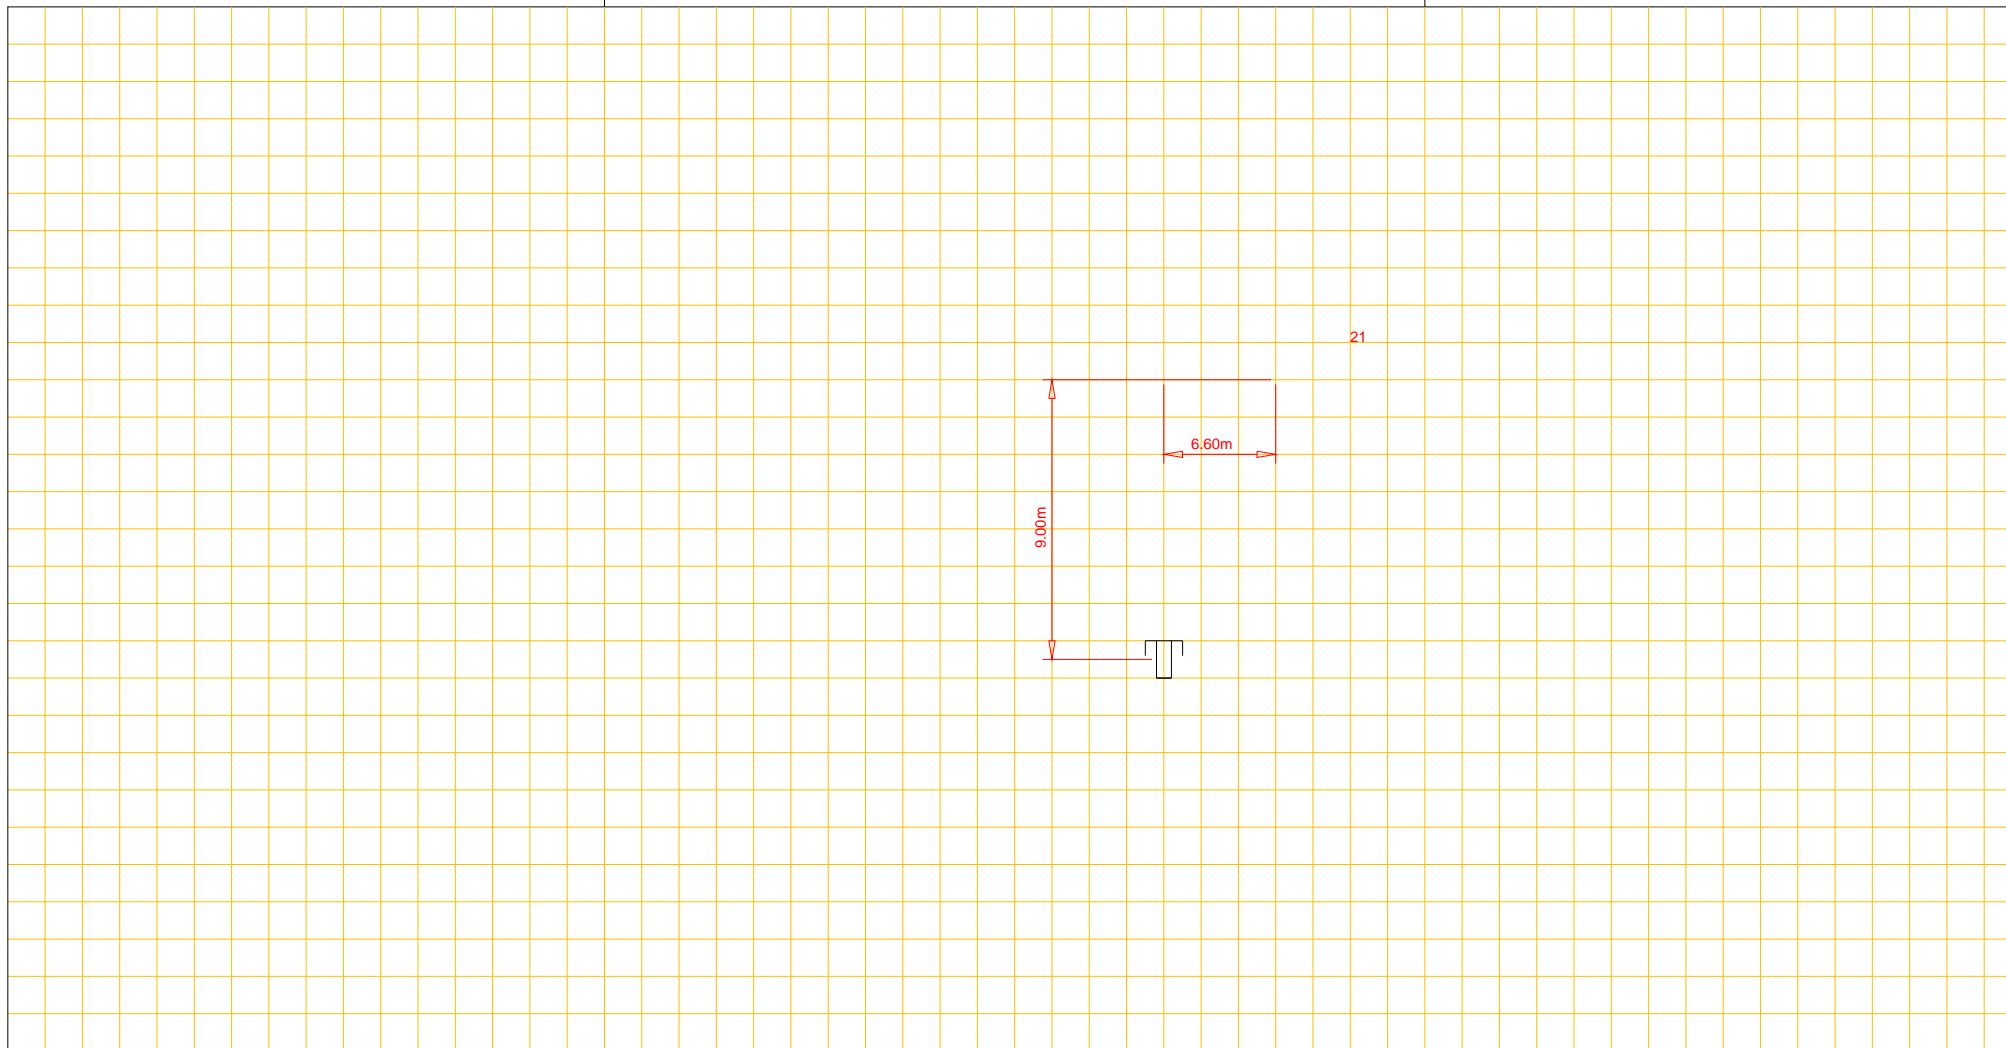

Putnummer	32		
Bovenkant putdeksel	t.o.v. N.A.P.	m+	
Binnen onderkant buis	t.o.v. N.A.P.	m+	

riool, Ø cm

Putnummer	33		
Bovenkant putdeksel	t.o.v. N.A.P.	m+	
Binnen onderkant buis	t.o.v. N.A.P.	m+	