




Afd. Openbare Werken

Woonkern : Gieten
Straatnaam : Kleine Kamp
Huisnr : 8
Opname datum :

Rioolrevisie

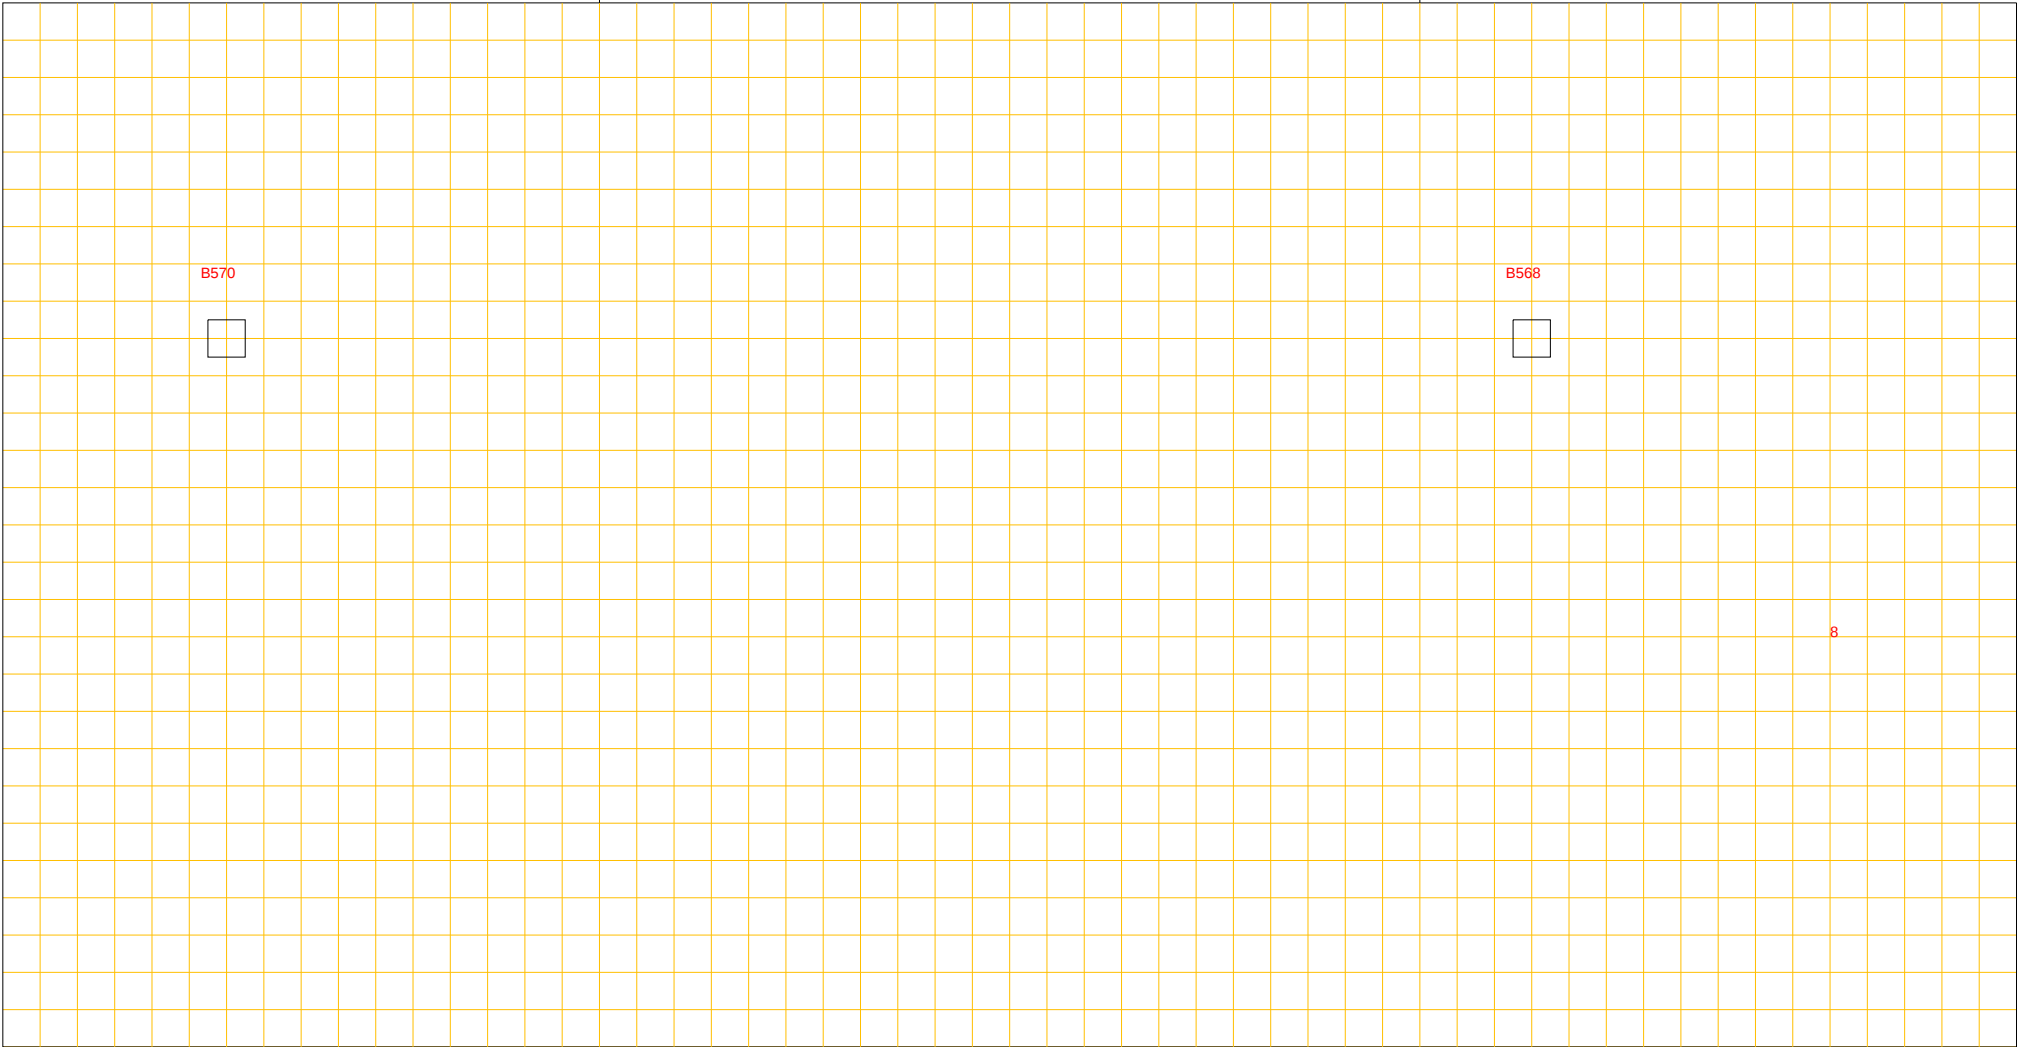

Putnummer B570
Bovenkant putdeksel t.o.v. N.A.P. m+
Binnen onderkant buis t.o.v. N.A.P. m+

pvc riool, Ø 125 cm

Putnummer B568
Bovenkant putdeksel t.o.v. N.A.P. m+
Binnen onderkant buis t.o.v. N.A.P. m+