




Afd. Openbare Werken

Woonkern : Gasselternijveen
Straatnaam : Vaart Noordzijde
Huisnr : 141
Opname datum : 11-12-2007

Rioolrevisie

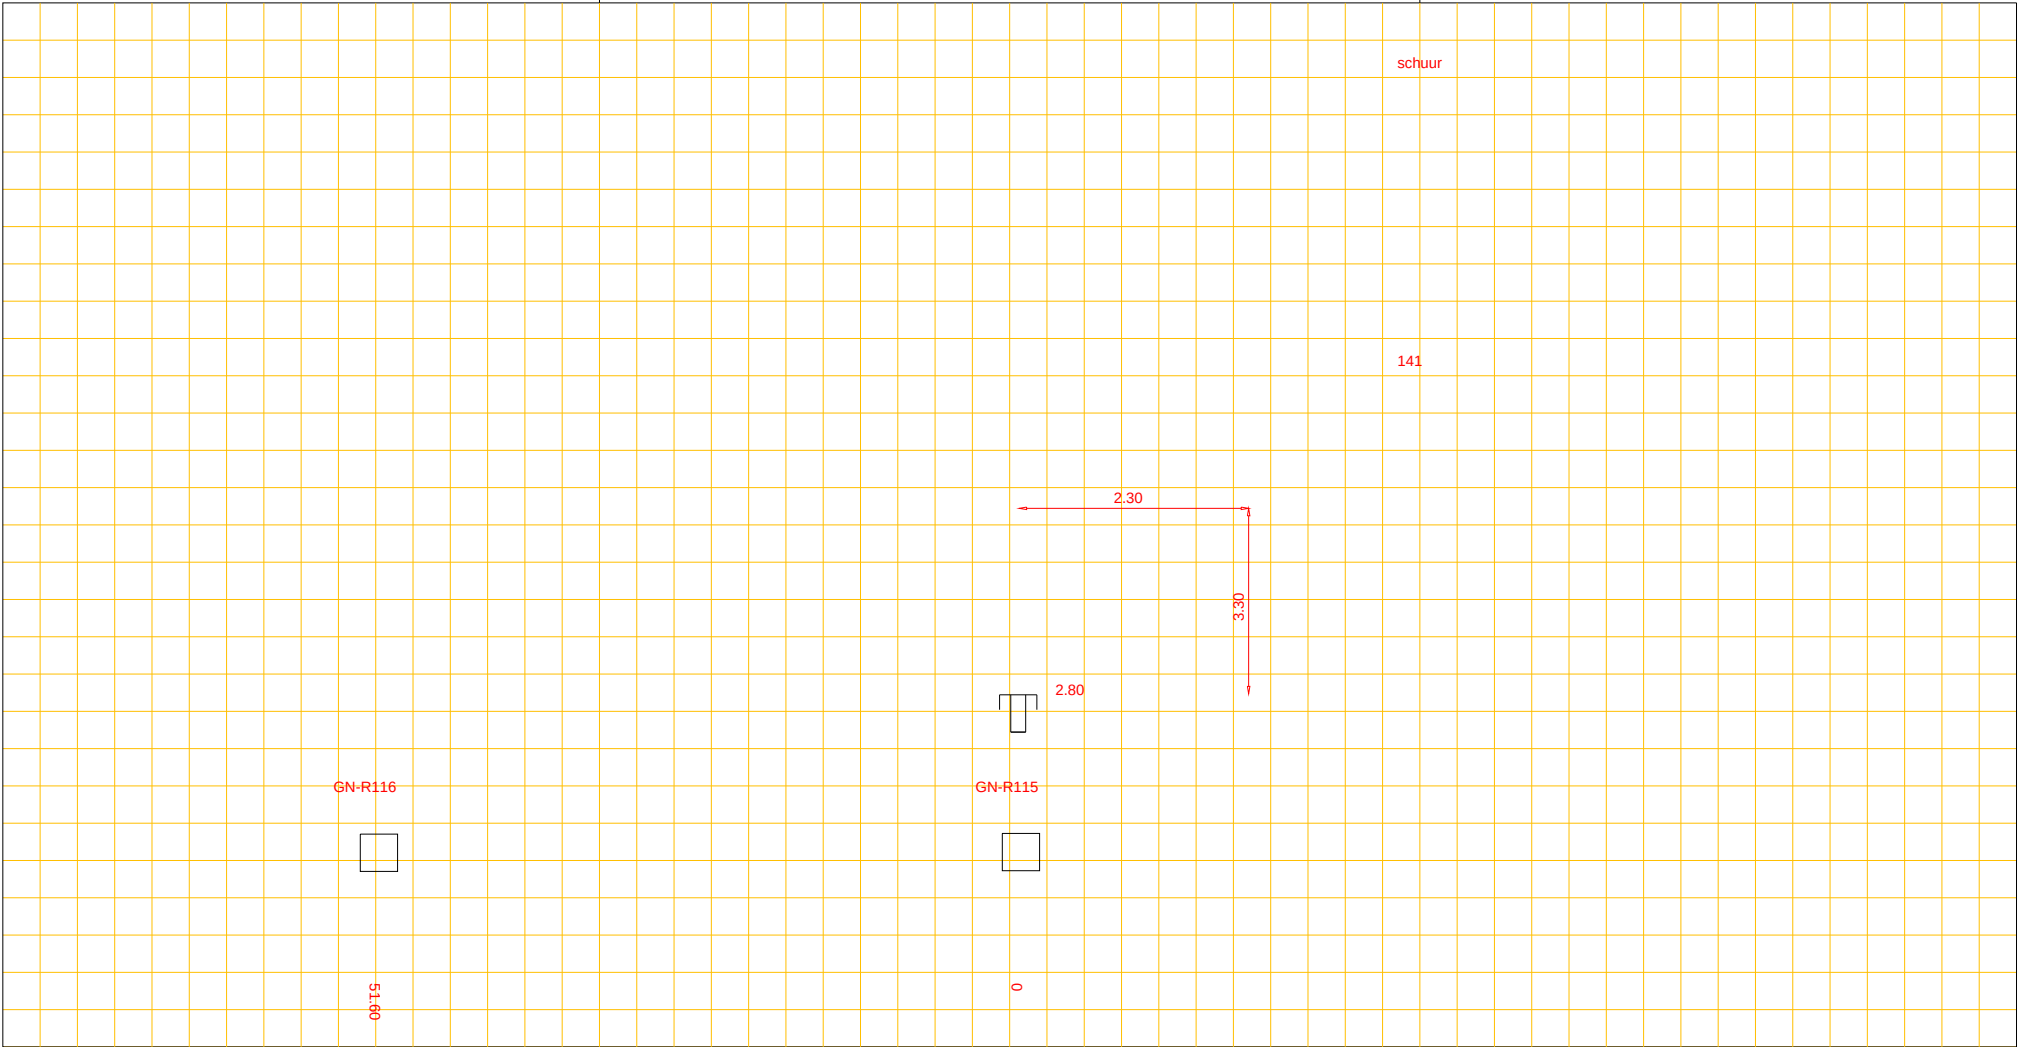

Putnummer	GN-R116
Bovenkant putdeksel	t.o.v. N.A.P. 5.36 m+
Binnen onderkant buis	t.o.v. N.A.P. 3.68 m+

PVC riool, Ø 31.50cm

Putnummer	GN-R115
Bovenkant putdeksel	t.o.v. N.A.P. 5.34 m+
Binnen onderkant buis	t.o.v. N.A.P. ? m+