


MEENTE GASSELTE
 OONKERN
 OJECT GS - 217
 Bargerweg

AFSTAND KONTROLEPUT H.O.H 37.15 m
 nr. 10 TOT nr. 11
 KAART nr. 14
 VAN KONTROLEPUT

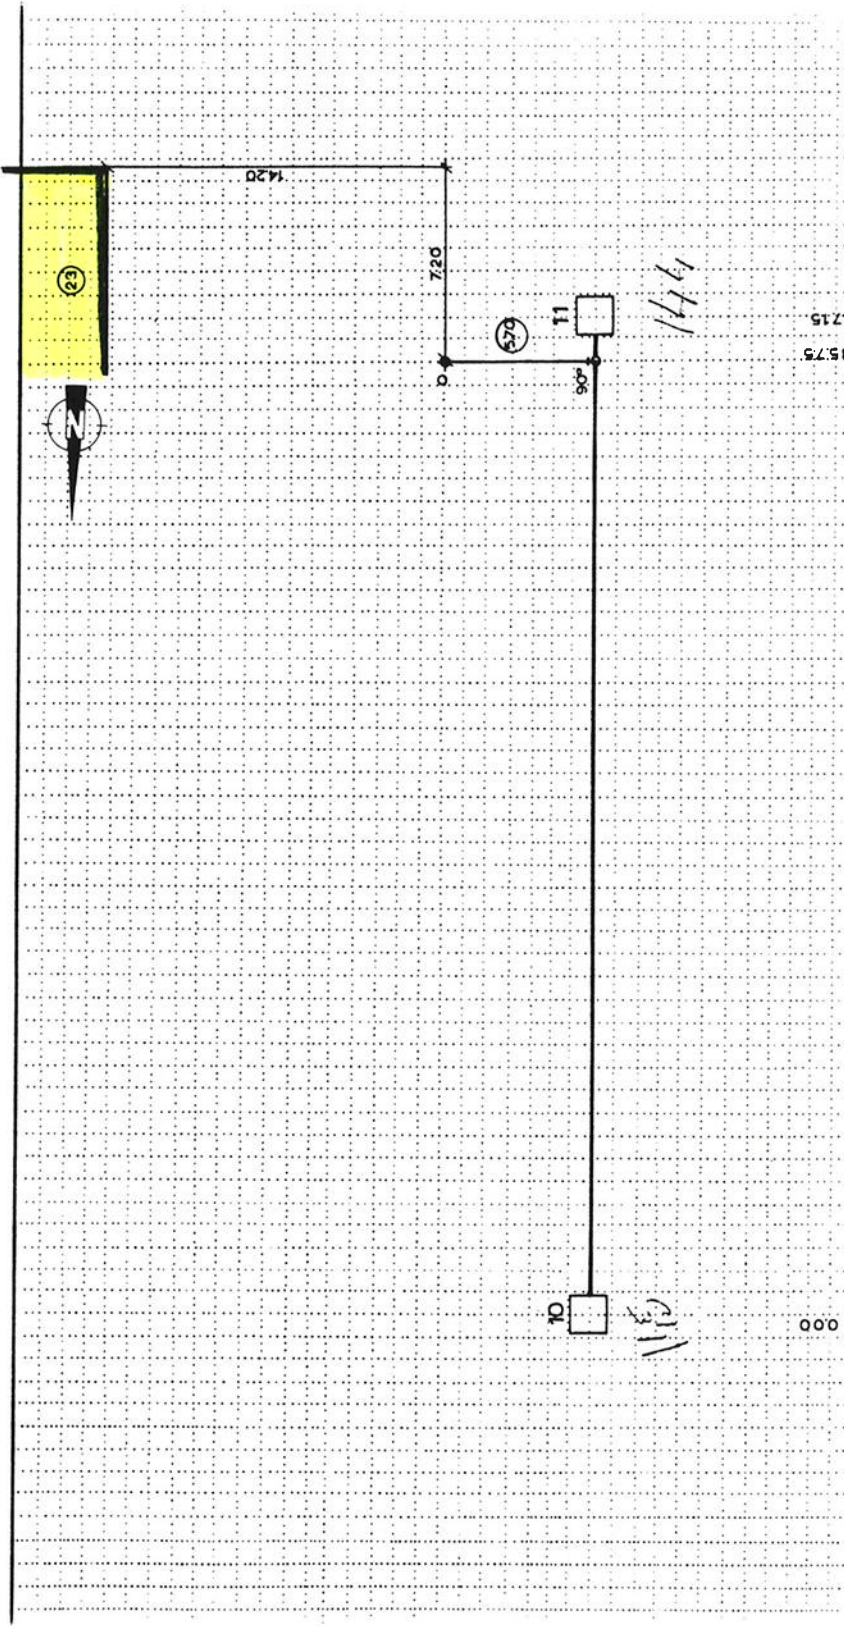

KONTROLEPUT nr. 10	GROOT 100 x 100	m
BOVENKANT PUTDEKSEL	10v N.A.P. 17.18	m +
BINNENONDERKANT RIOOL	10v N.A.P. 15.10	m +

KONTROLEPUT nr. 11	GROOT 100 x 100	m
BOVENKANT PUTDEKSEL	10v N.A.P. 17.18	m
BINNENONDERKANT RIOOL	10v N.A.P. 15.18	m

INGENIEURS- EN ARCHITECTENBURO	MABEG - VAN HASSELT B.
--------------------------------	------------------------

PROFIEL VAN HET RIOOL ϕ 60 cm
 STROOMRICHTING