




Afd. Openbare Werken

Woonkern : Gieten
Straatnaam : Hoevenkamp
Huisnr : 1
Opname datum : 1993

Rioolrevisie

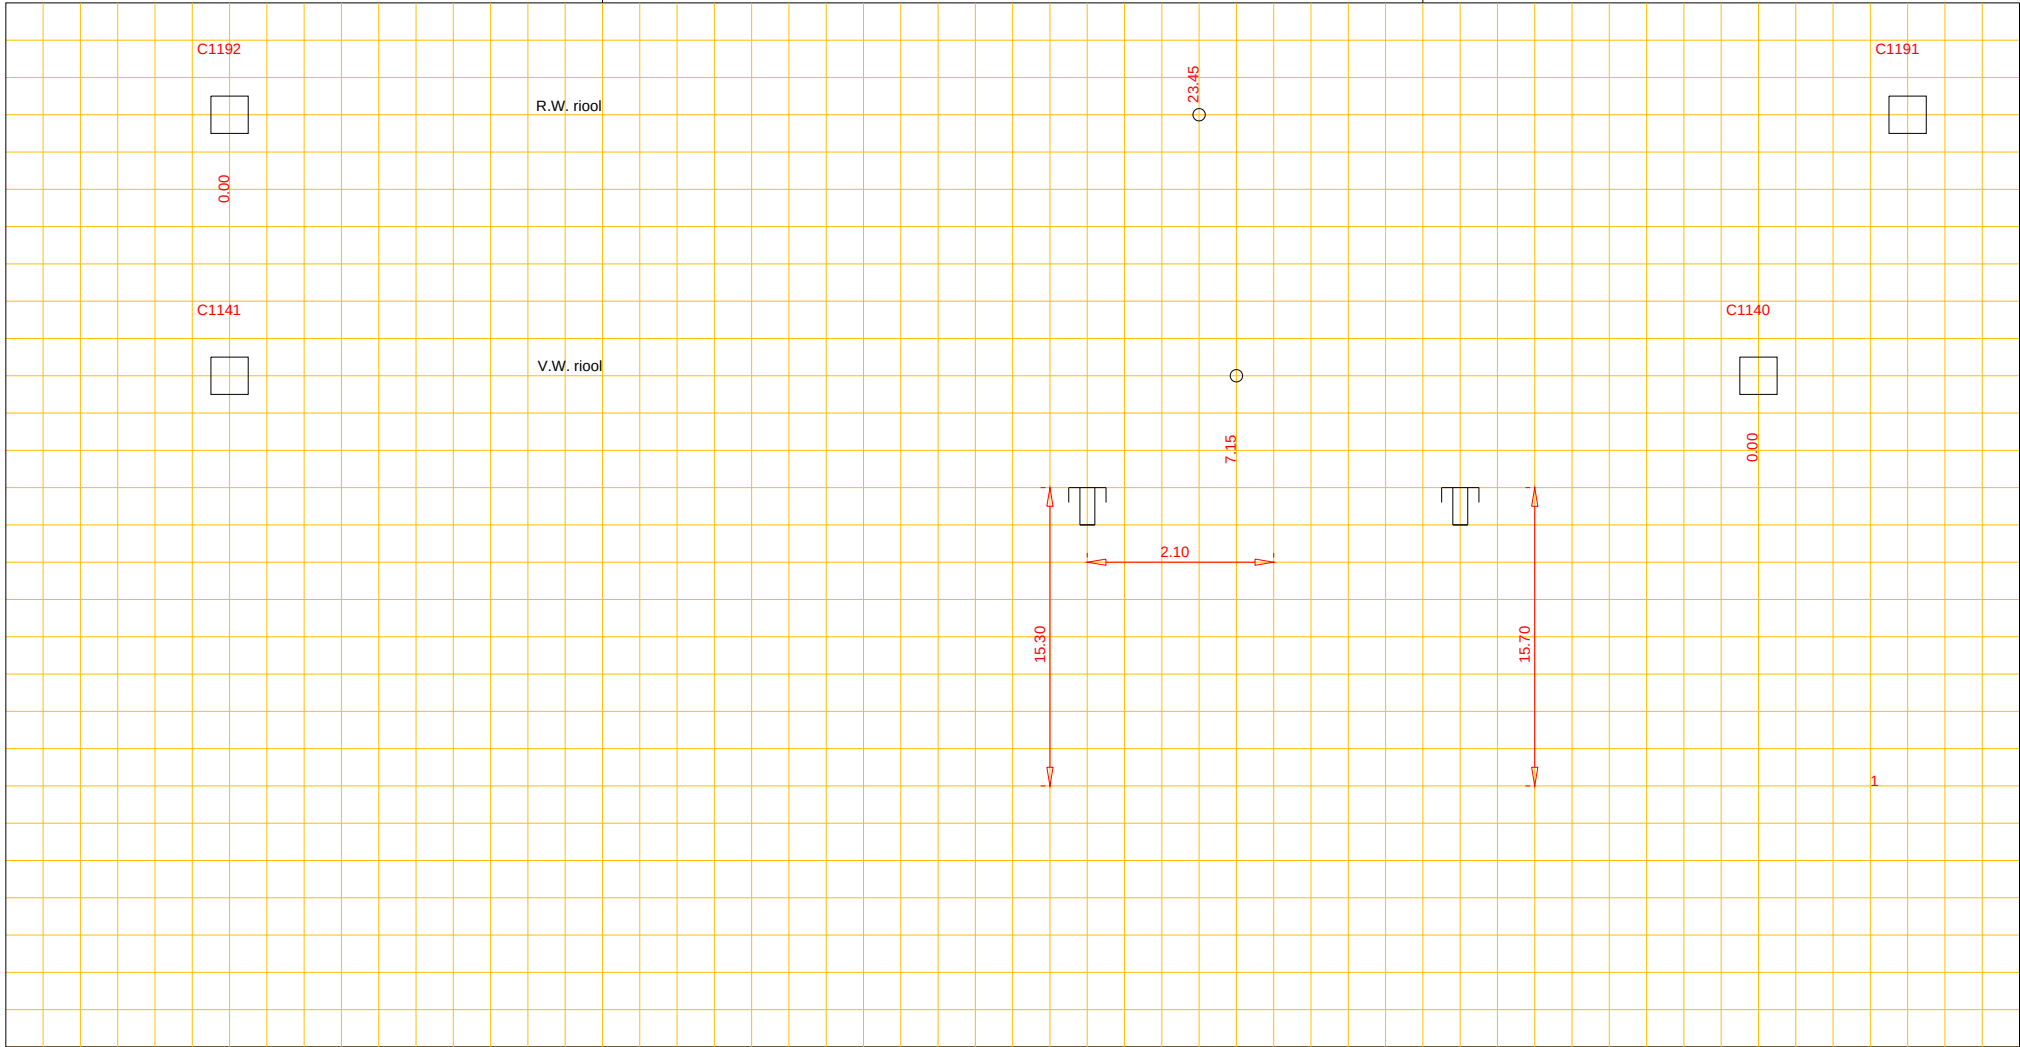

Putnummer C1141
Bovenkant putdeksel t.o.v. N.A.P. m+
Binnen onderkant buis t.o.v. N.A.P. m+

pvc riool, Ø 250 cm

Putnummer C1140
Bovenkant putdeksel t.o.v. N.A.P. m+
Binnen onderkant buis t.o.v. N.A.P. m+