




Afd. Openbare Werken

Woonkern : EEXT
Straatnaam : Eexterkoele
Huisnr : 12
Opname datum :

Rioolrevisie

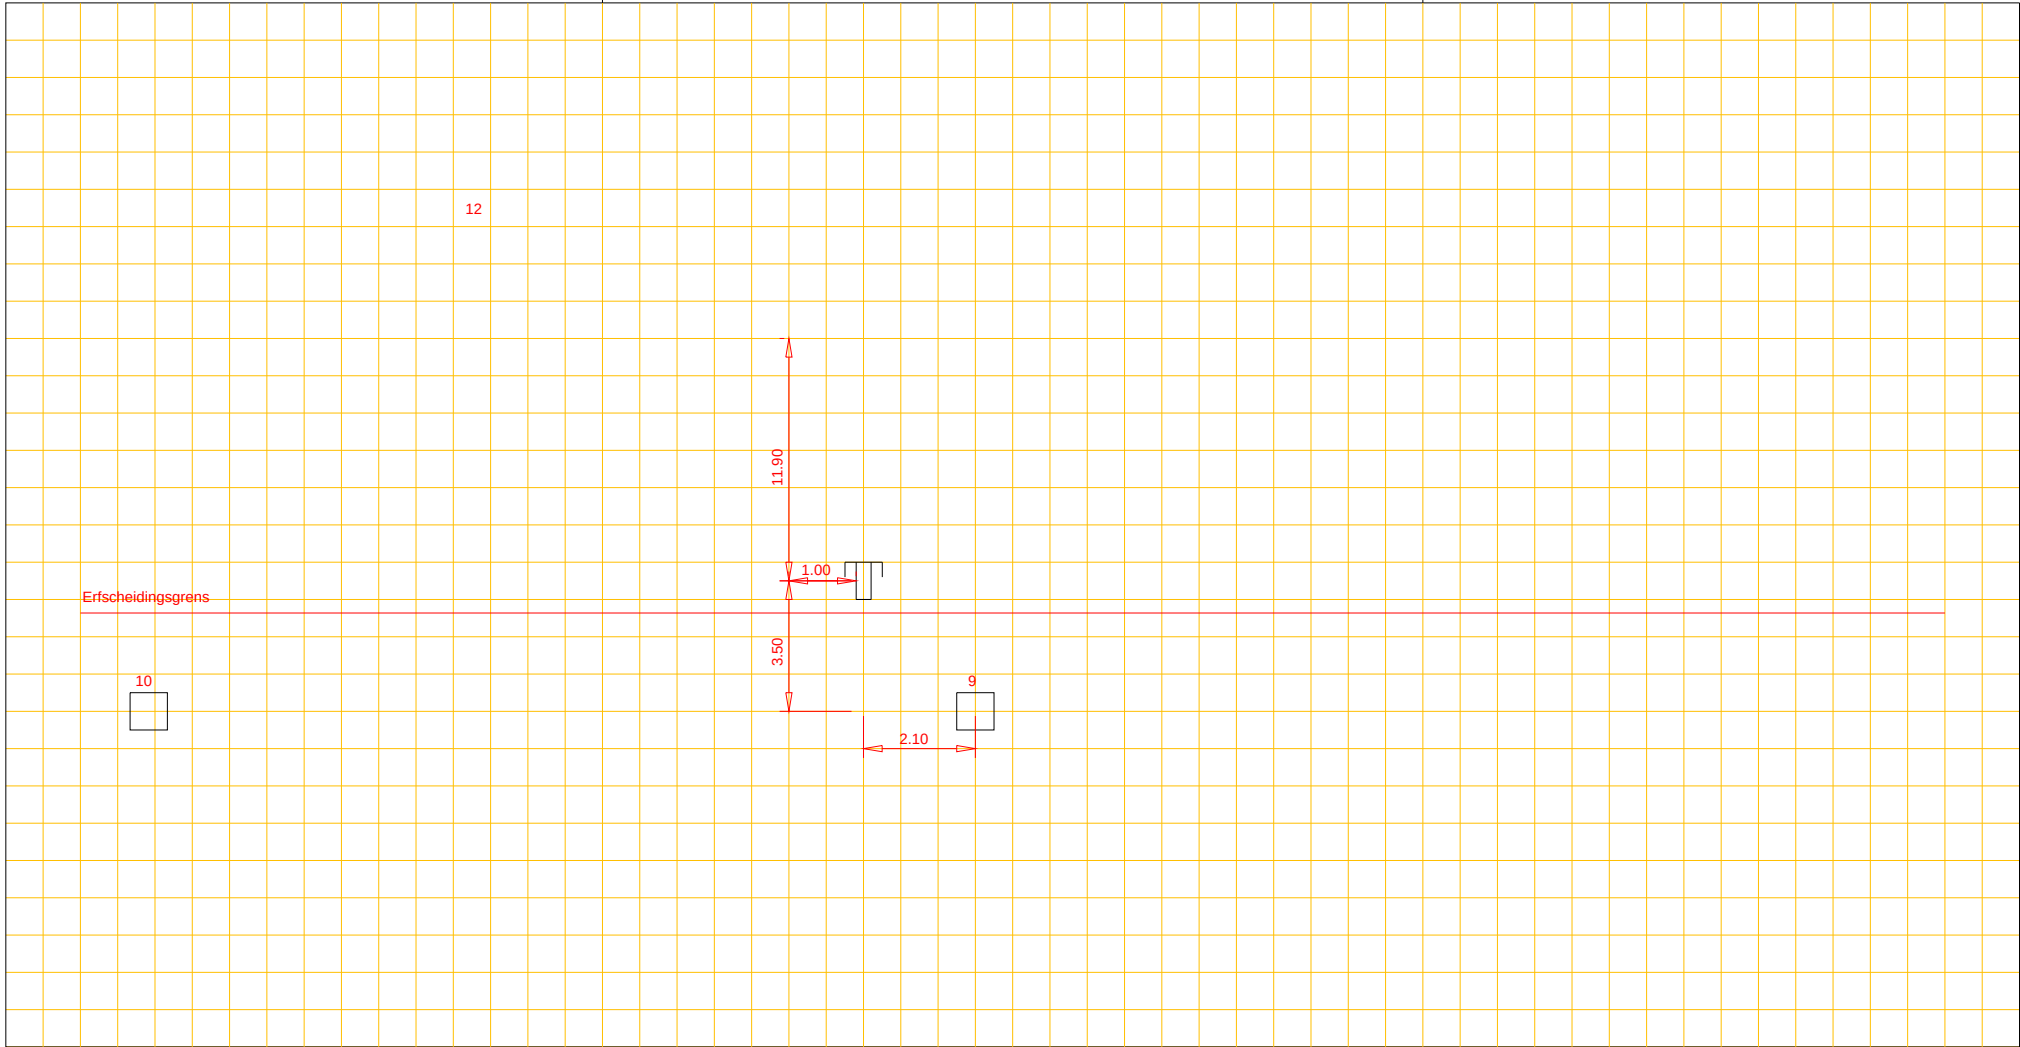

Putnummer			Put n ummer		
Bovenkant putdeksel	t.o.v. N.A.P.	m+	riool, Ø	Bovenkant putdeksel	t.o.v. N.A.P. m+
Binnen onderkant buis	t.o.v. N.A.P.	m+	cm	Binnen onderkant buis	t.o.v. N.A.P. m+