




Afd. Openbare Werken

Woonkern : Gieten
Straatnaam : Landspoelen
Huisnr : 24
Opname datum :

Rioolrevisie

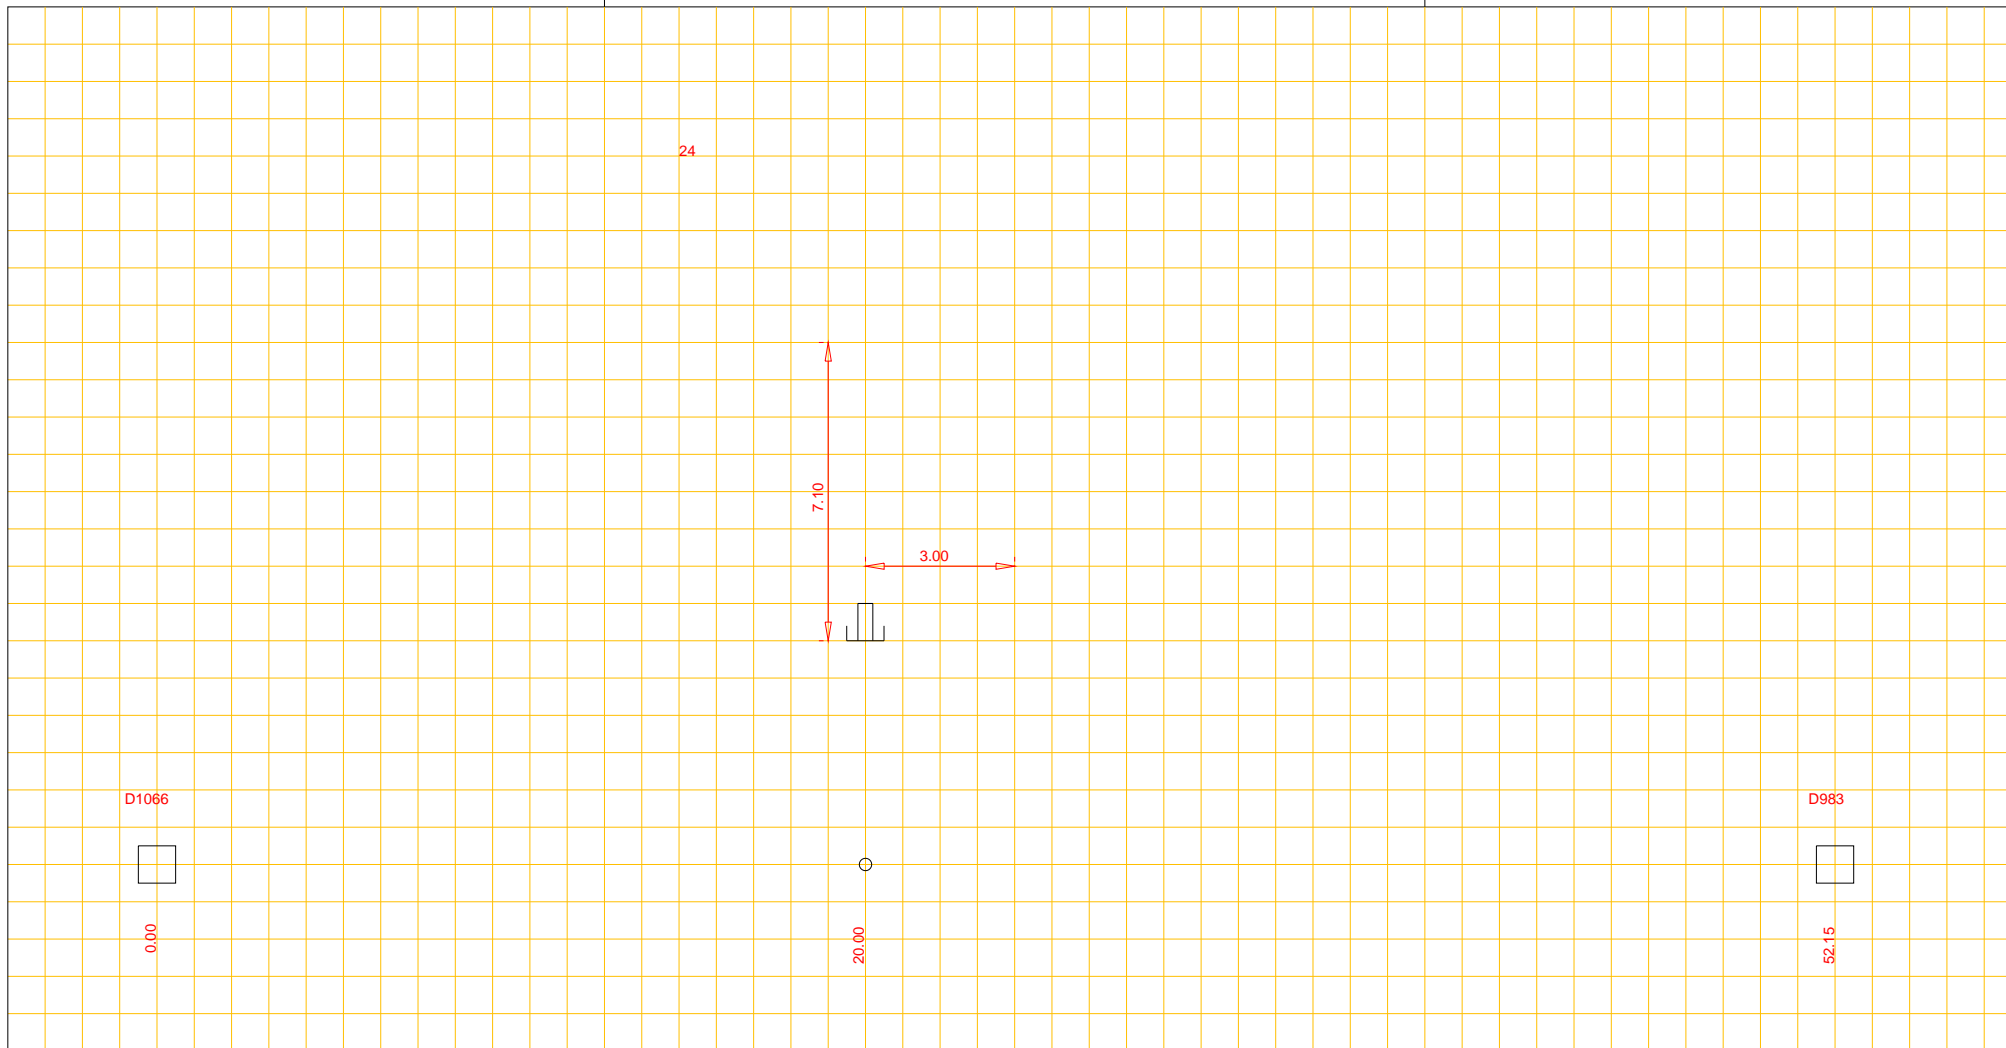

Putnummer	D1066		
Bovenkant putdeksel	t.o.v. N.A.P.	m+	
Binnen onderkant buis	t.o.v. N.A.P.	m+	

beton riool, Ø 25 cm

Putnummer	D983		
Bovenkant putdeksel	t.o.v. N.A.P.	m+	
Binnen onderkant buis	t.o.v. N.A.P.	m+	