




Afd. Openbare Werken

Woonkern : Gieten
Straatnaam : Dingspelstraat
Huisnr : 10
Opname datum :

Rioolrevisie

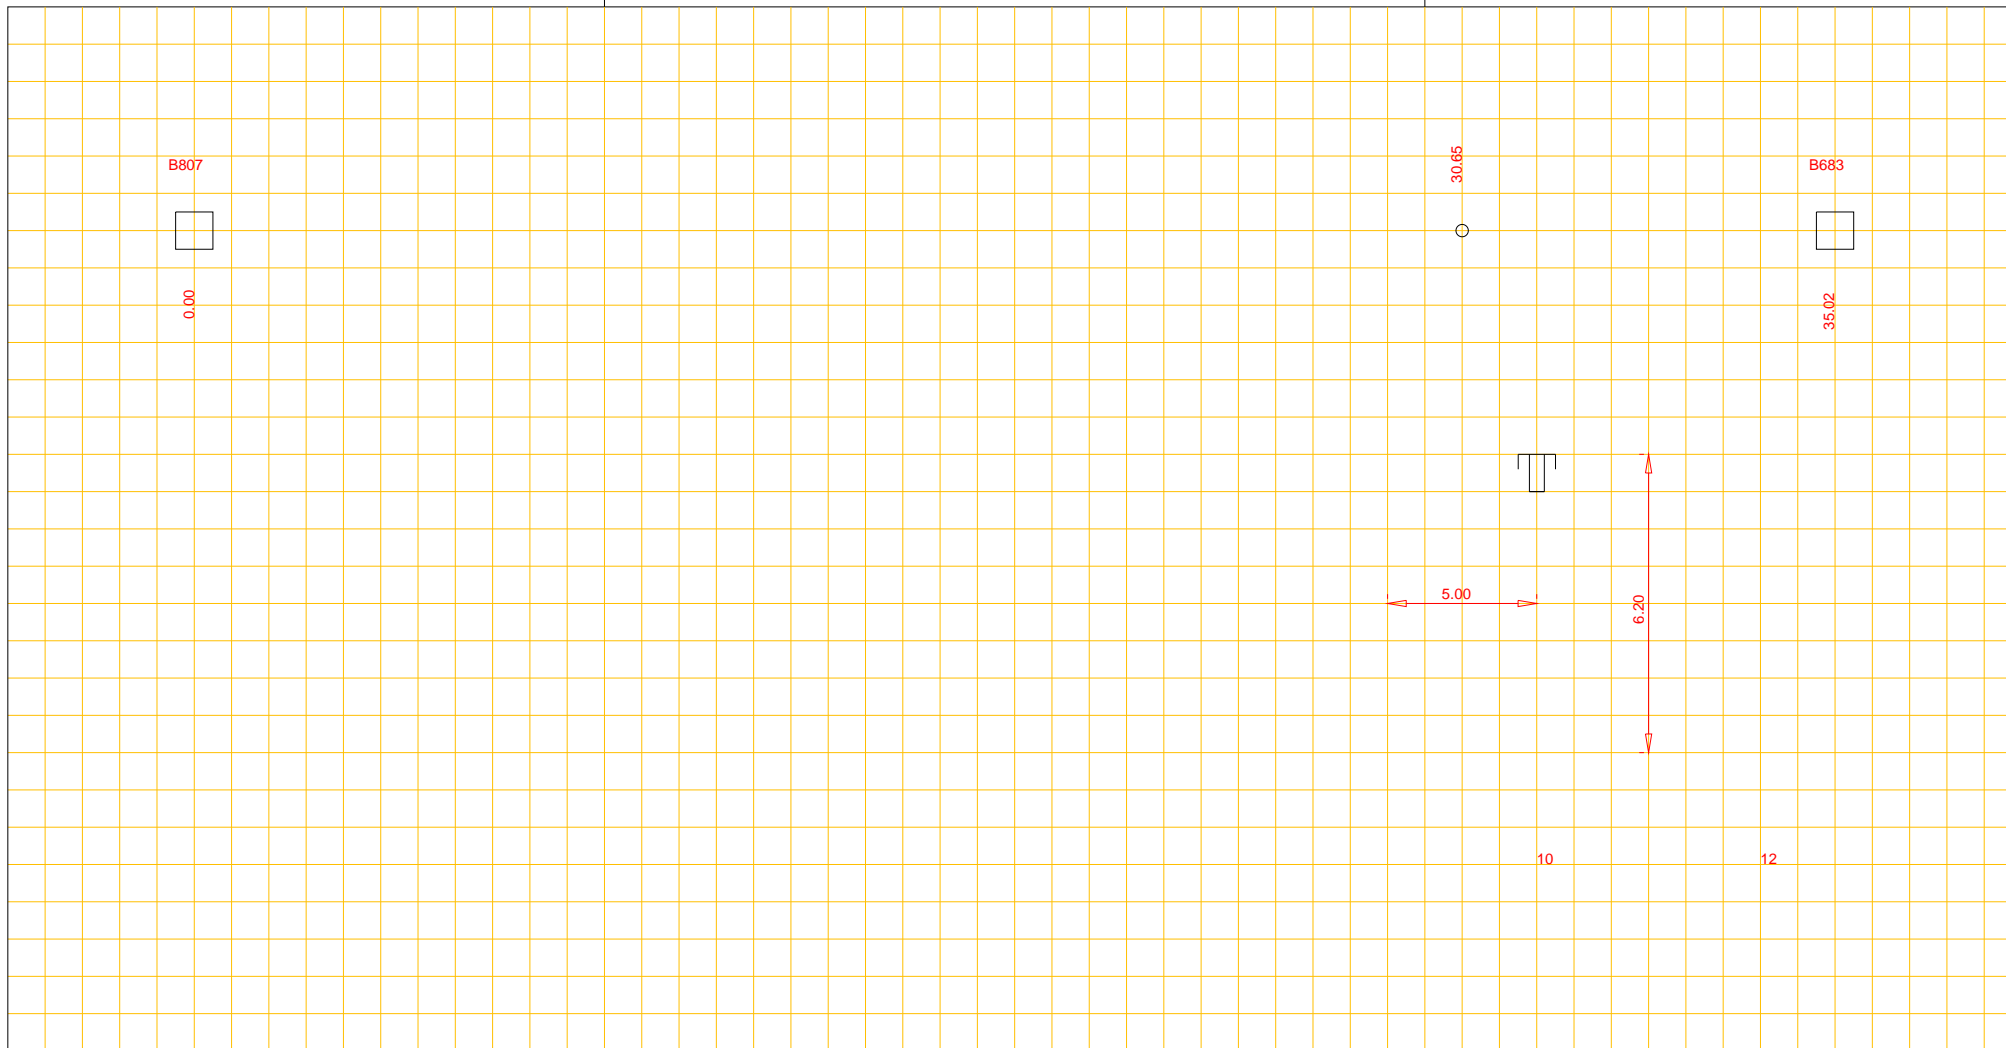

| | | | |
|-----------------------|---------------|----|--|
| Putnummer | B807 | | |
| Bovenkant putdeksel | t.o.v. N.A.P. | m+ | |
| Binnen onderkant buis | t.o.v. N.A.P. | m+ | |

beton riool, Ø 600 cm

| | | | |
|-----------------------|---------------|----|--|
| Put n ummer | B683 | | |
| Bovenkant putdeksel | t.o.v. N.A.P. | m+ | |
| Binnen onderkant buis | t.o.v. N.A.P. | m+ | |