




Afd. Openbare Werken

Woonkern : Gieten  
Straatnaam : Helmkruid  
Huisnr : 6  
Opname datum : 1985

Rioolrevisie

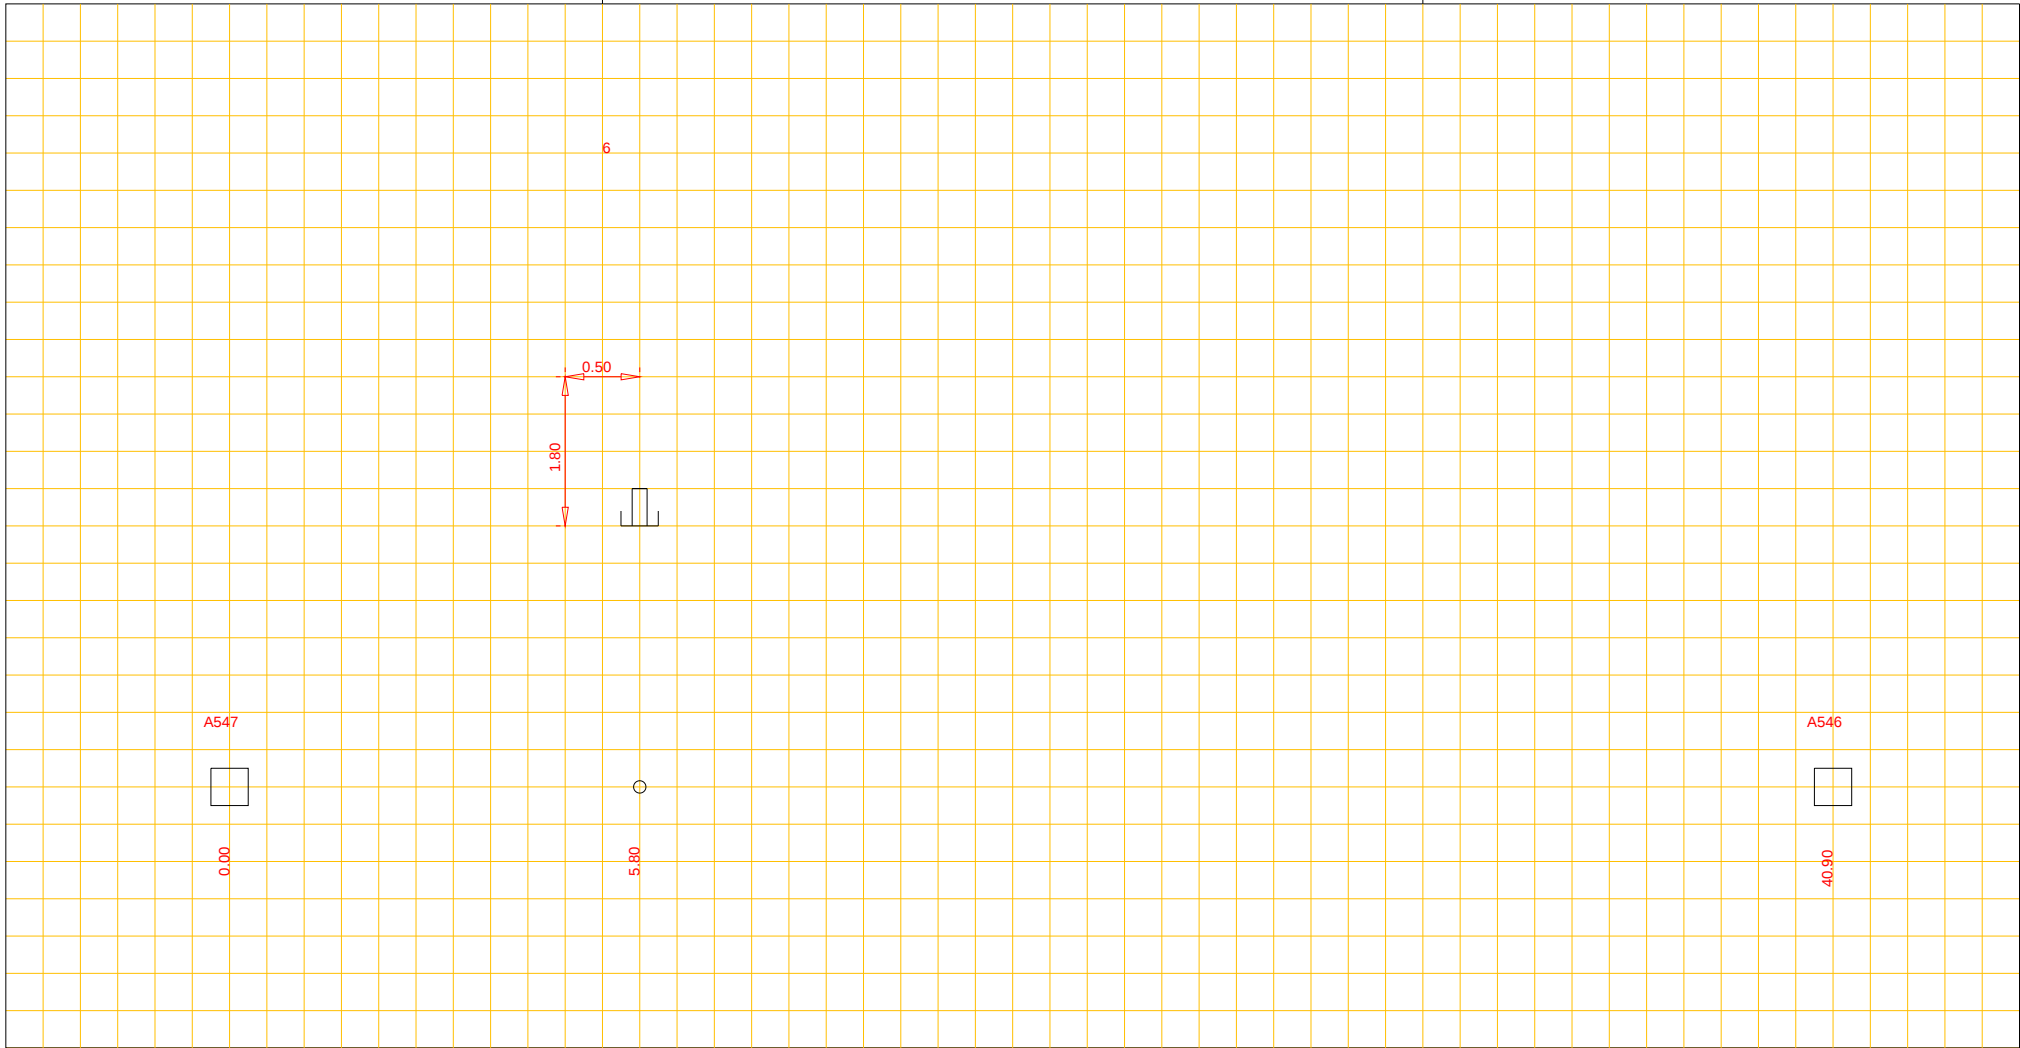

Putnummer A547  
Bovenkant putdeksel t.o.v. N.A.P. m+  
Binnen onderkant buis t.o.v. N.A.P. m+

pvc riool, Ø 315 cm

Putnummer A546  
Bovenkant putdeksel t.o.v. N.A.P. m+  
Binnen onderkant buis t.o.v. N.A.P. m+