




Woonkern : Gasselternijveen
Straatnaam : Vaart Noordzijde
Huisnr : 25
Opname datum : 05-03-2008

Rioolrevisie

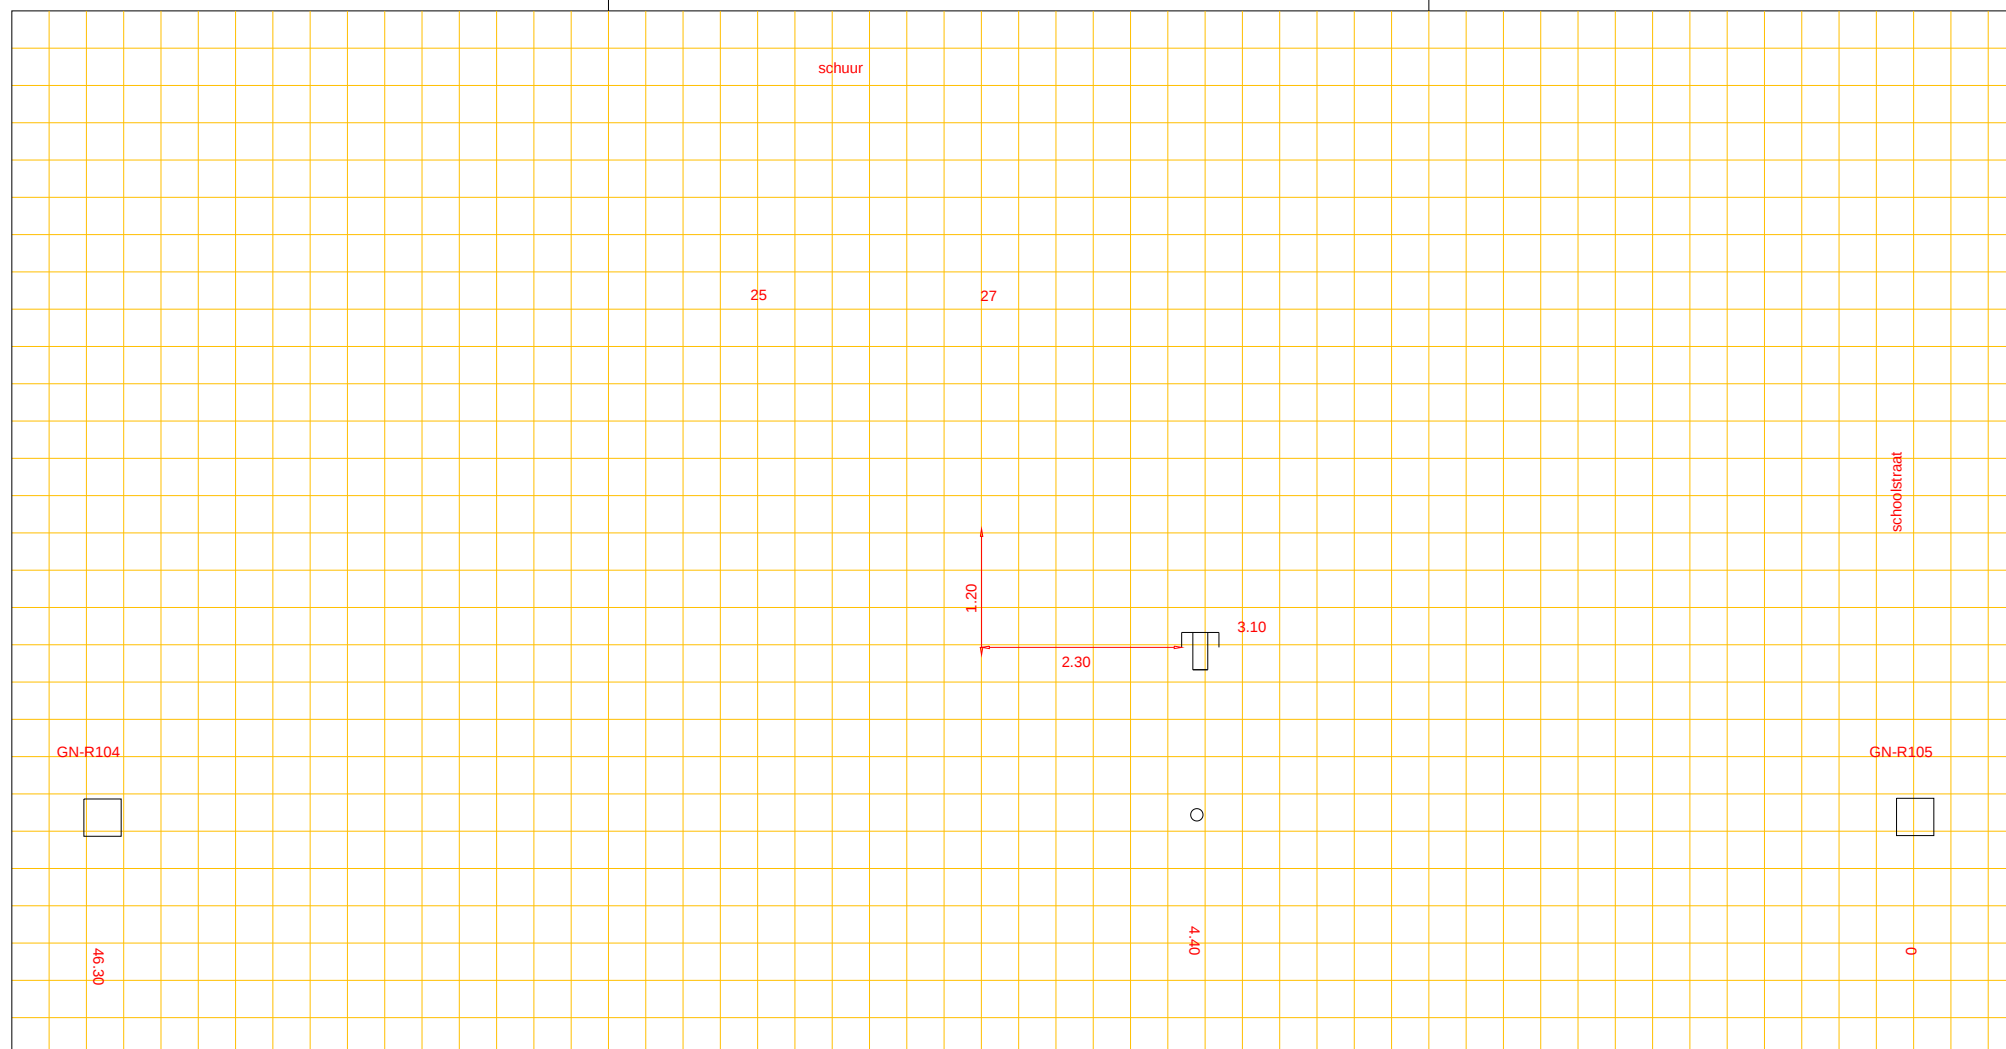

Putnummer	GN-R105			
Bovenkant putdeksel		t.o.v. N.A.P.	5.17	m+
Binnen onderkant buis		t.o.v. N.A.P.	4.11	m+

PVC riool, Ø 25 cm

Putnummer	GN-R104			
Bovenkant putdeksel		t.o.v. N.A.P.	5.00	m+
Binnen onderkant buis		t.o.v. N.A.P.	4.12	m+