




Afd. Openbare Werken

Woonkern : Gieten
Straatnaam : Meidoorn
Huisnr : 4
Opname datum : 1974

Rioolrevisie

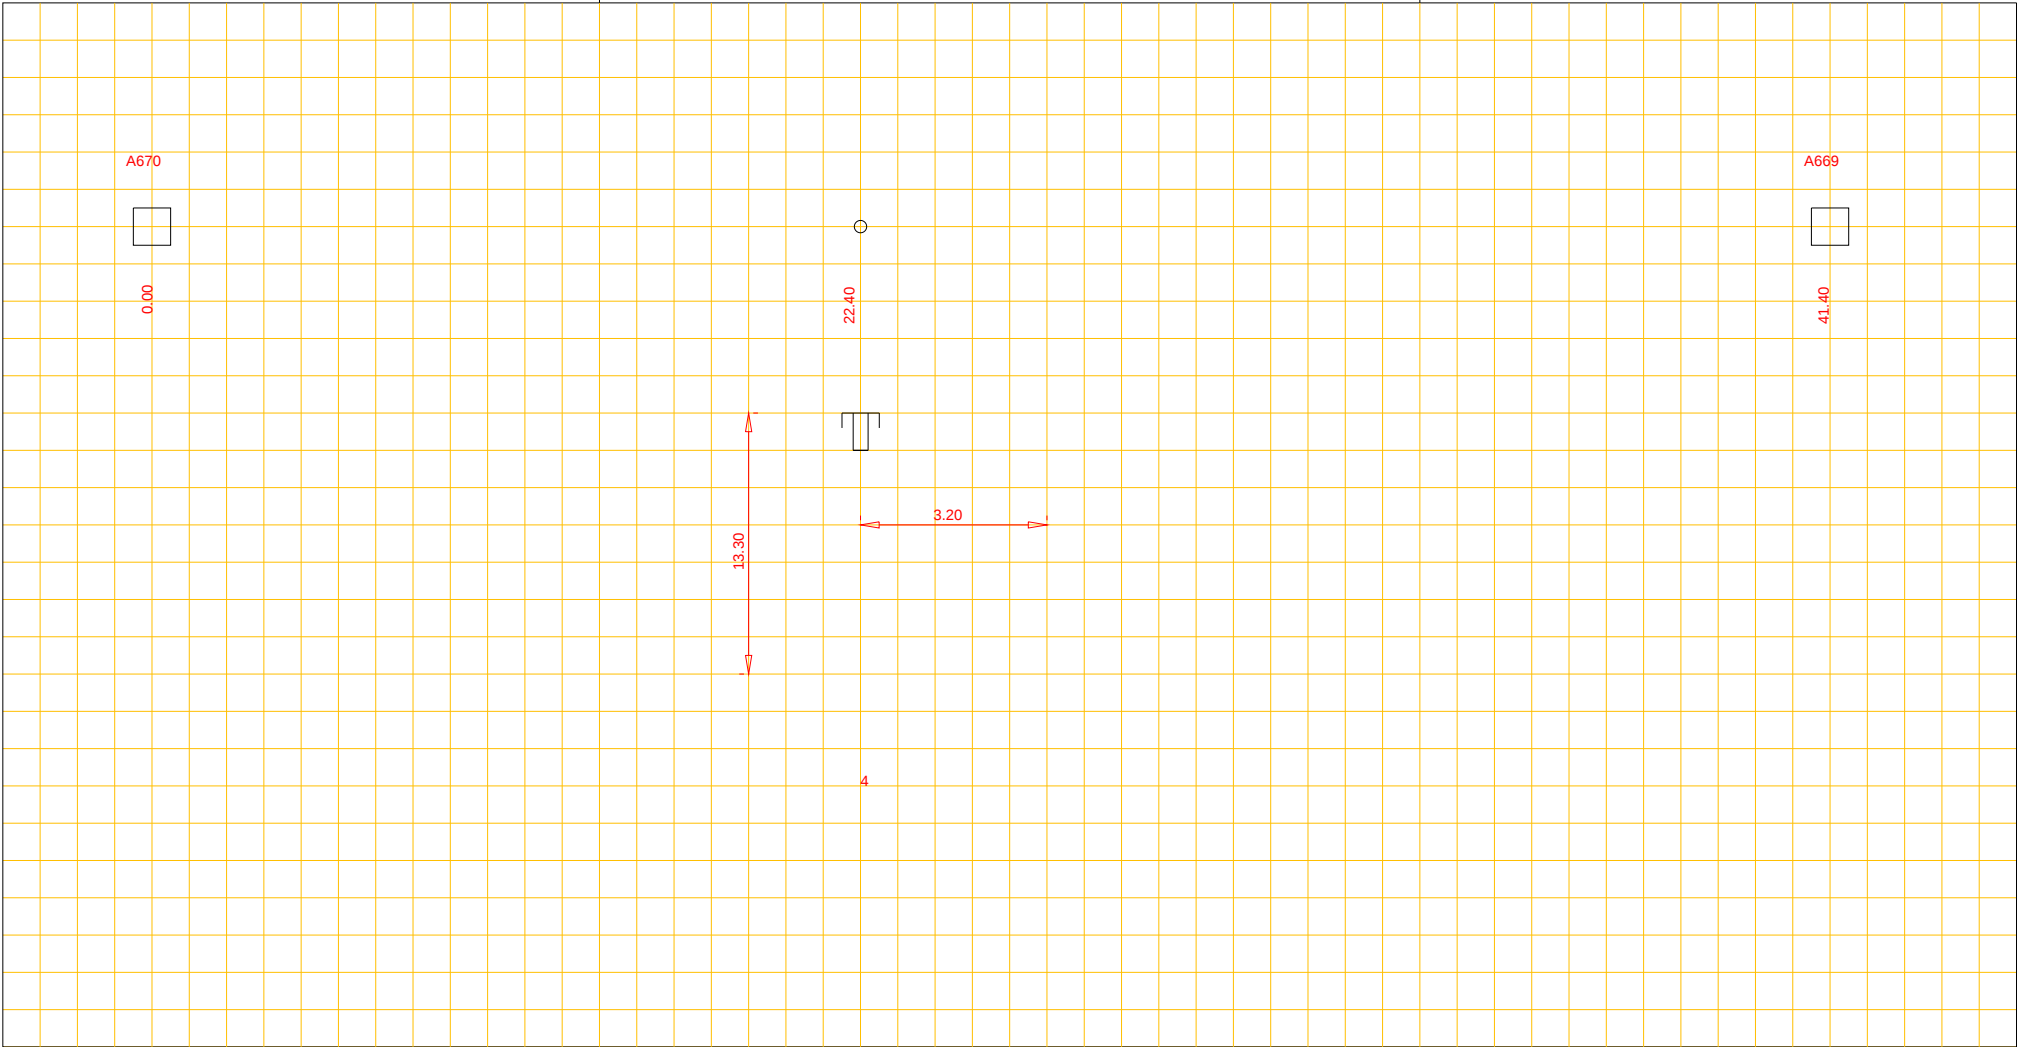

Putnummer A670
Bovenkant putdeksel t.o.v. N.A.P. m+
Binnen onderkant buis t.o.v. N.A.P. m+

beton riool, Ø 30 cm

Putnummer A669
Bovenkant putdeksel t.o.v. N.A.P. m+
Binnen onderkant buis t.o.v. N.A.P. m+