




Afd. Openbare Werken

Woonkern : EEXT
Straatnaam : Eshof
Huisnr : 12
Opname datum : 6 september 1968

Rioolrevisie

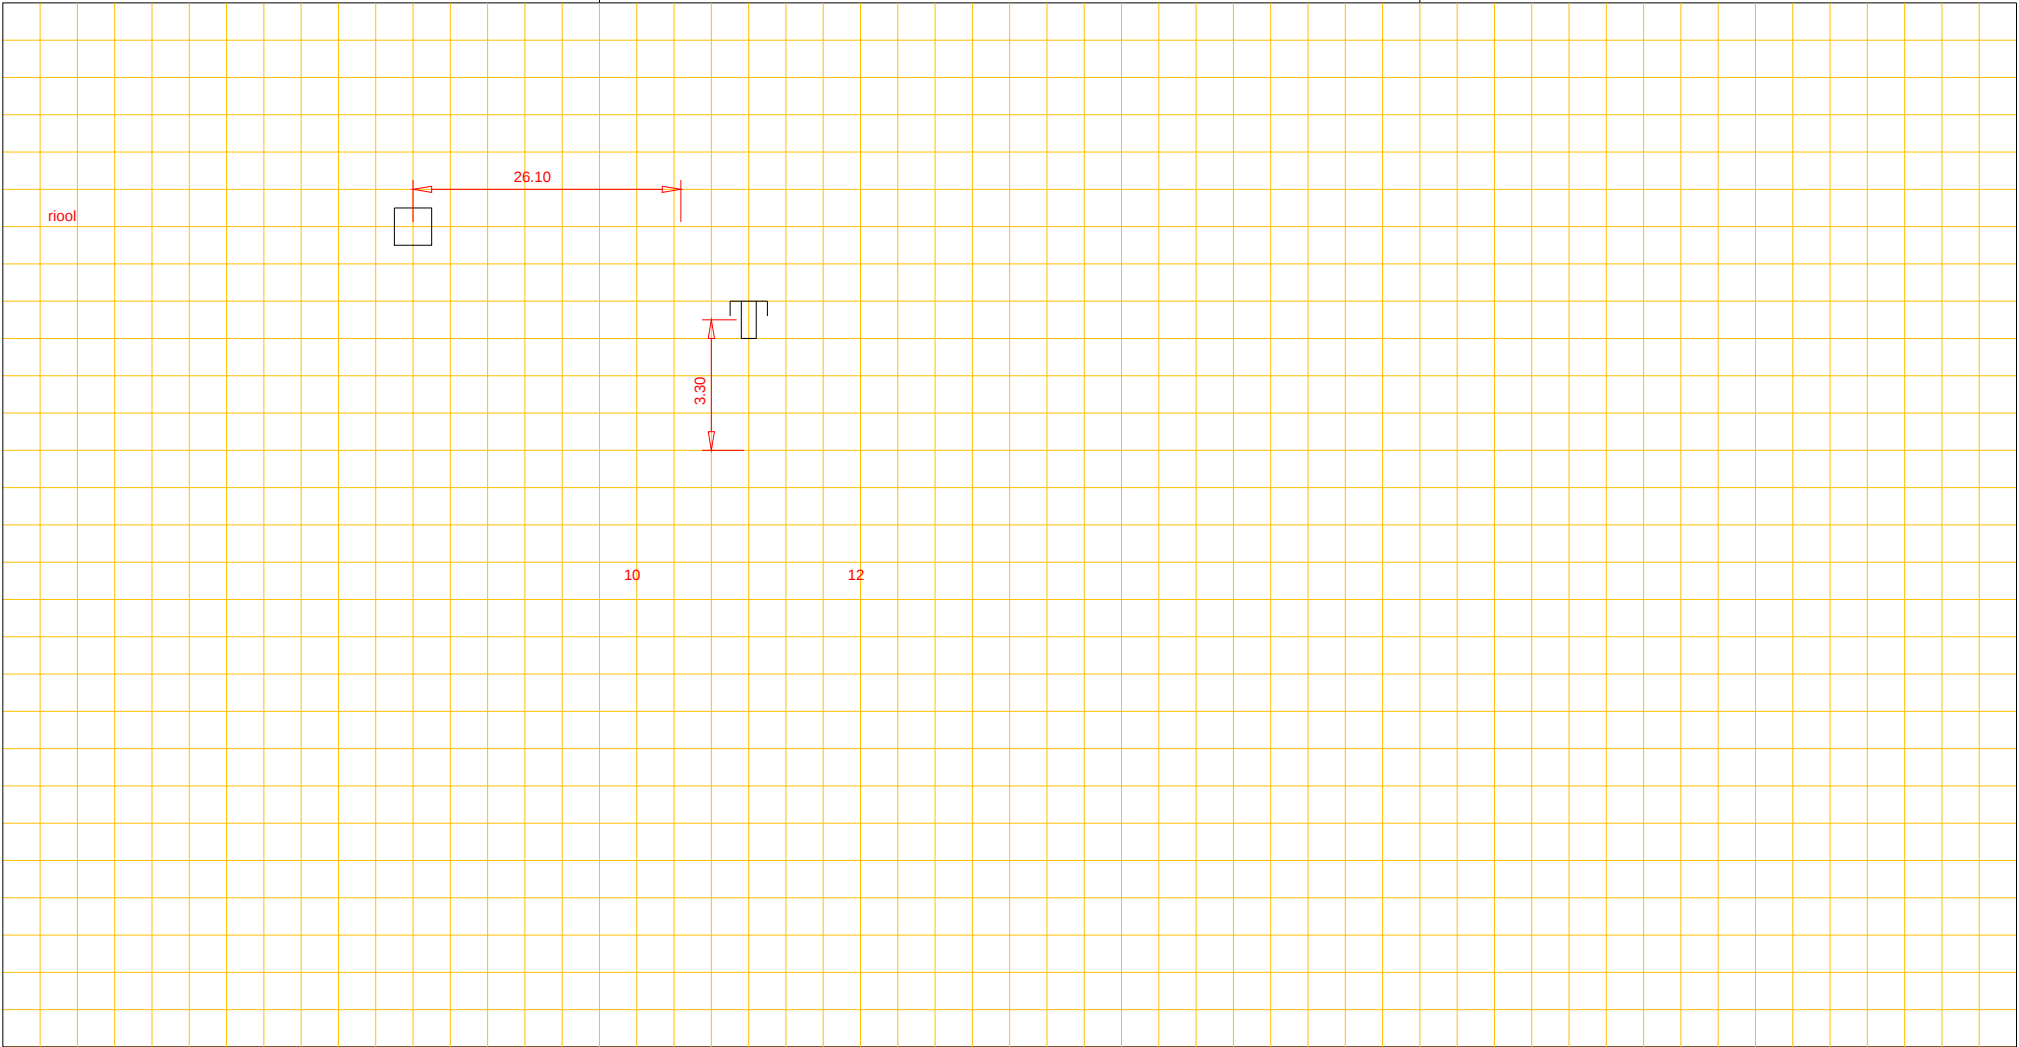

Putnummer						Putnummer					
Bovenkant putdeksel	t.o.v. N.A.P.	m+		riool, Ø	cm	Bovenkant putdeksel	t.o.v. N.A.P.	m+			
Binnen onderkant buis	t.o.v. N.A.P.	m+				Binnen onderkant buis	t.o.v. N.A.P.	m+			