


Woonkern : Gasselte
Straatnaam : Achter de Brinken
Huisnr : 29
Opname datum : 21-9-2023

Rioolrevisie

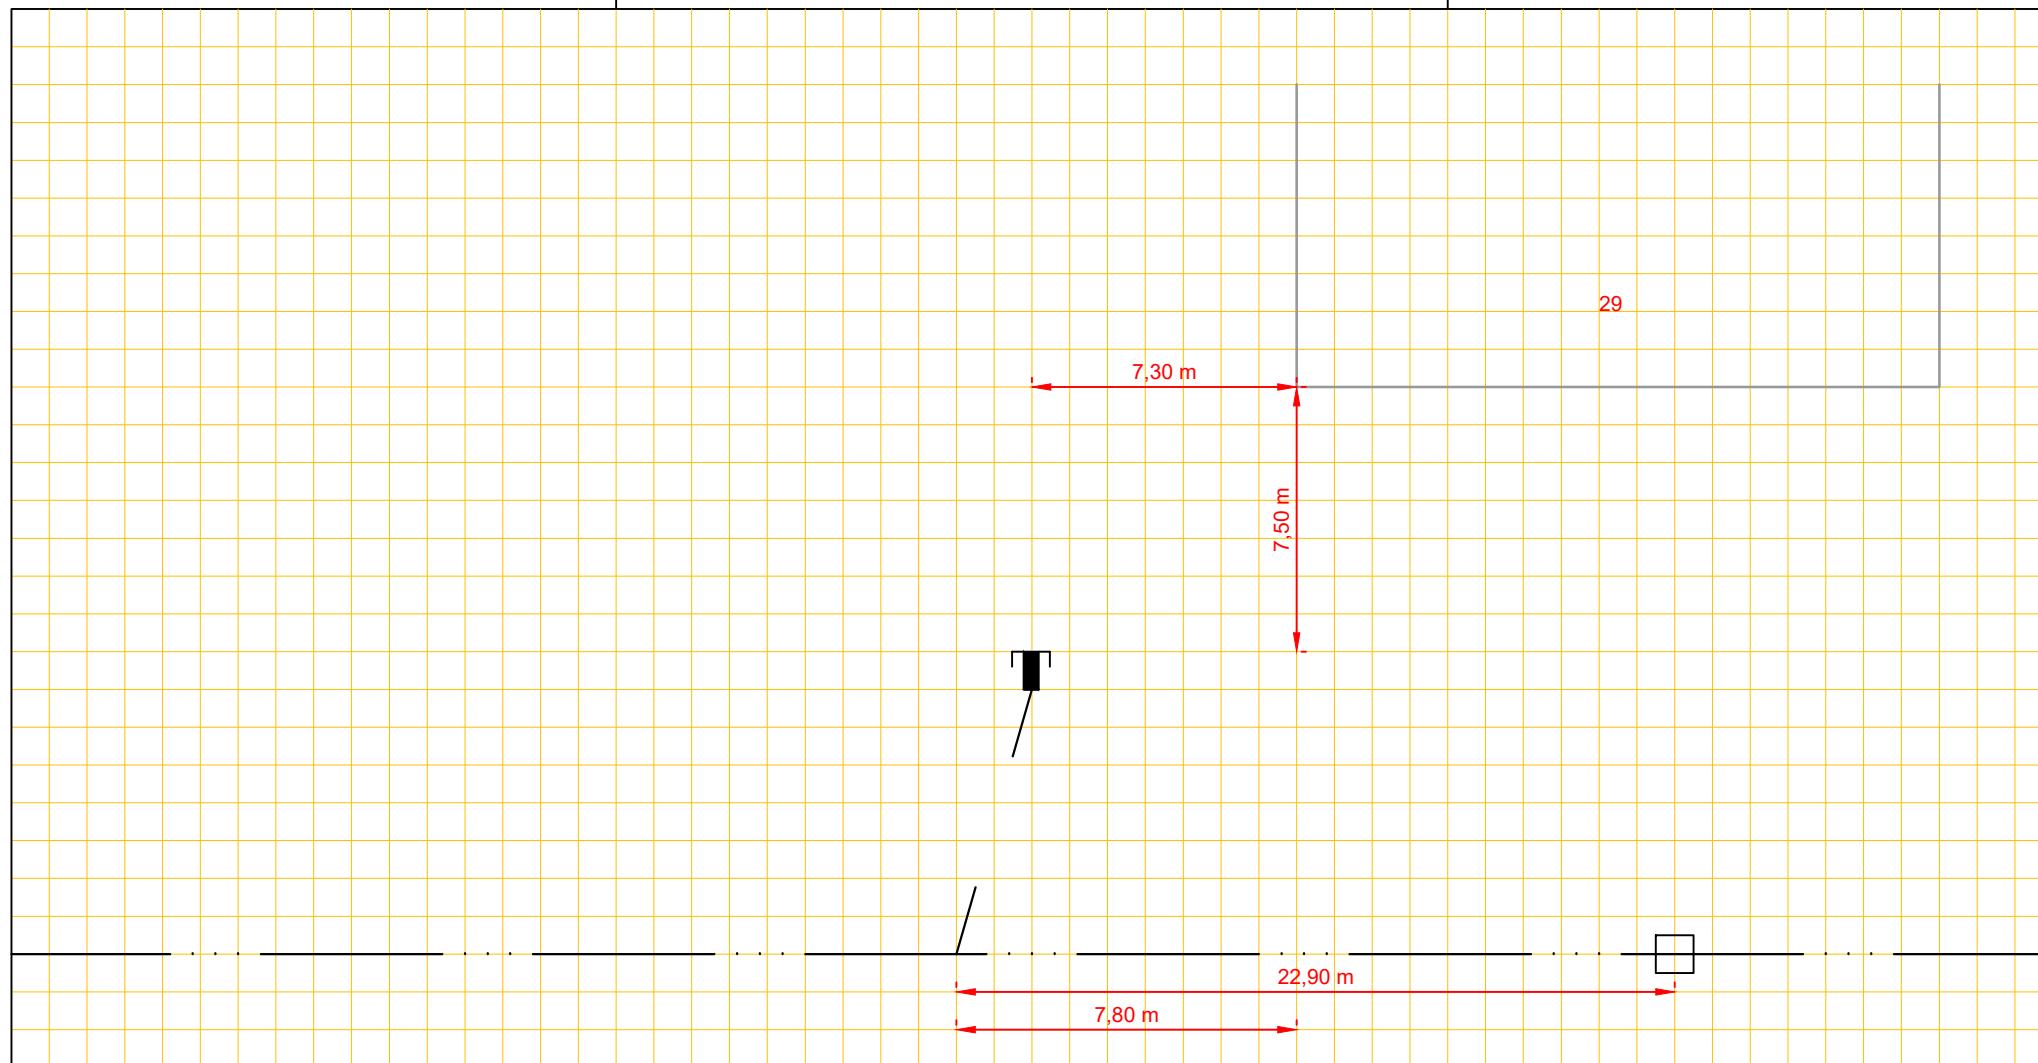

Putnummer

Bovenkant putdeksel
Binnen onderkant buis

t.o.v. N.A.P.
t.o.v. N.A.P.

m+
m+

riool, Ø cm

Putnummer

Bovenkant putdeksel
Binnen onderkant buis

t.o.v. N.A.P.
t.o.v. N.A.P.

m+
m+