




Afd. Openbare Werken

Woonkern : NIEUWEDIEP
Straatnaam : Bareveld
Huisnr : 7
Opname datum : 1986

Rioolrevisie

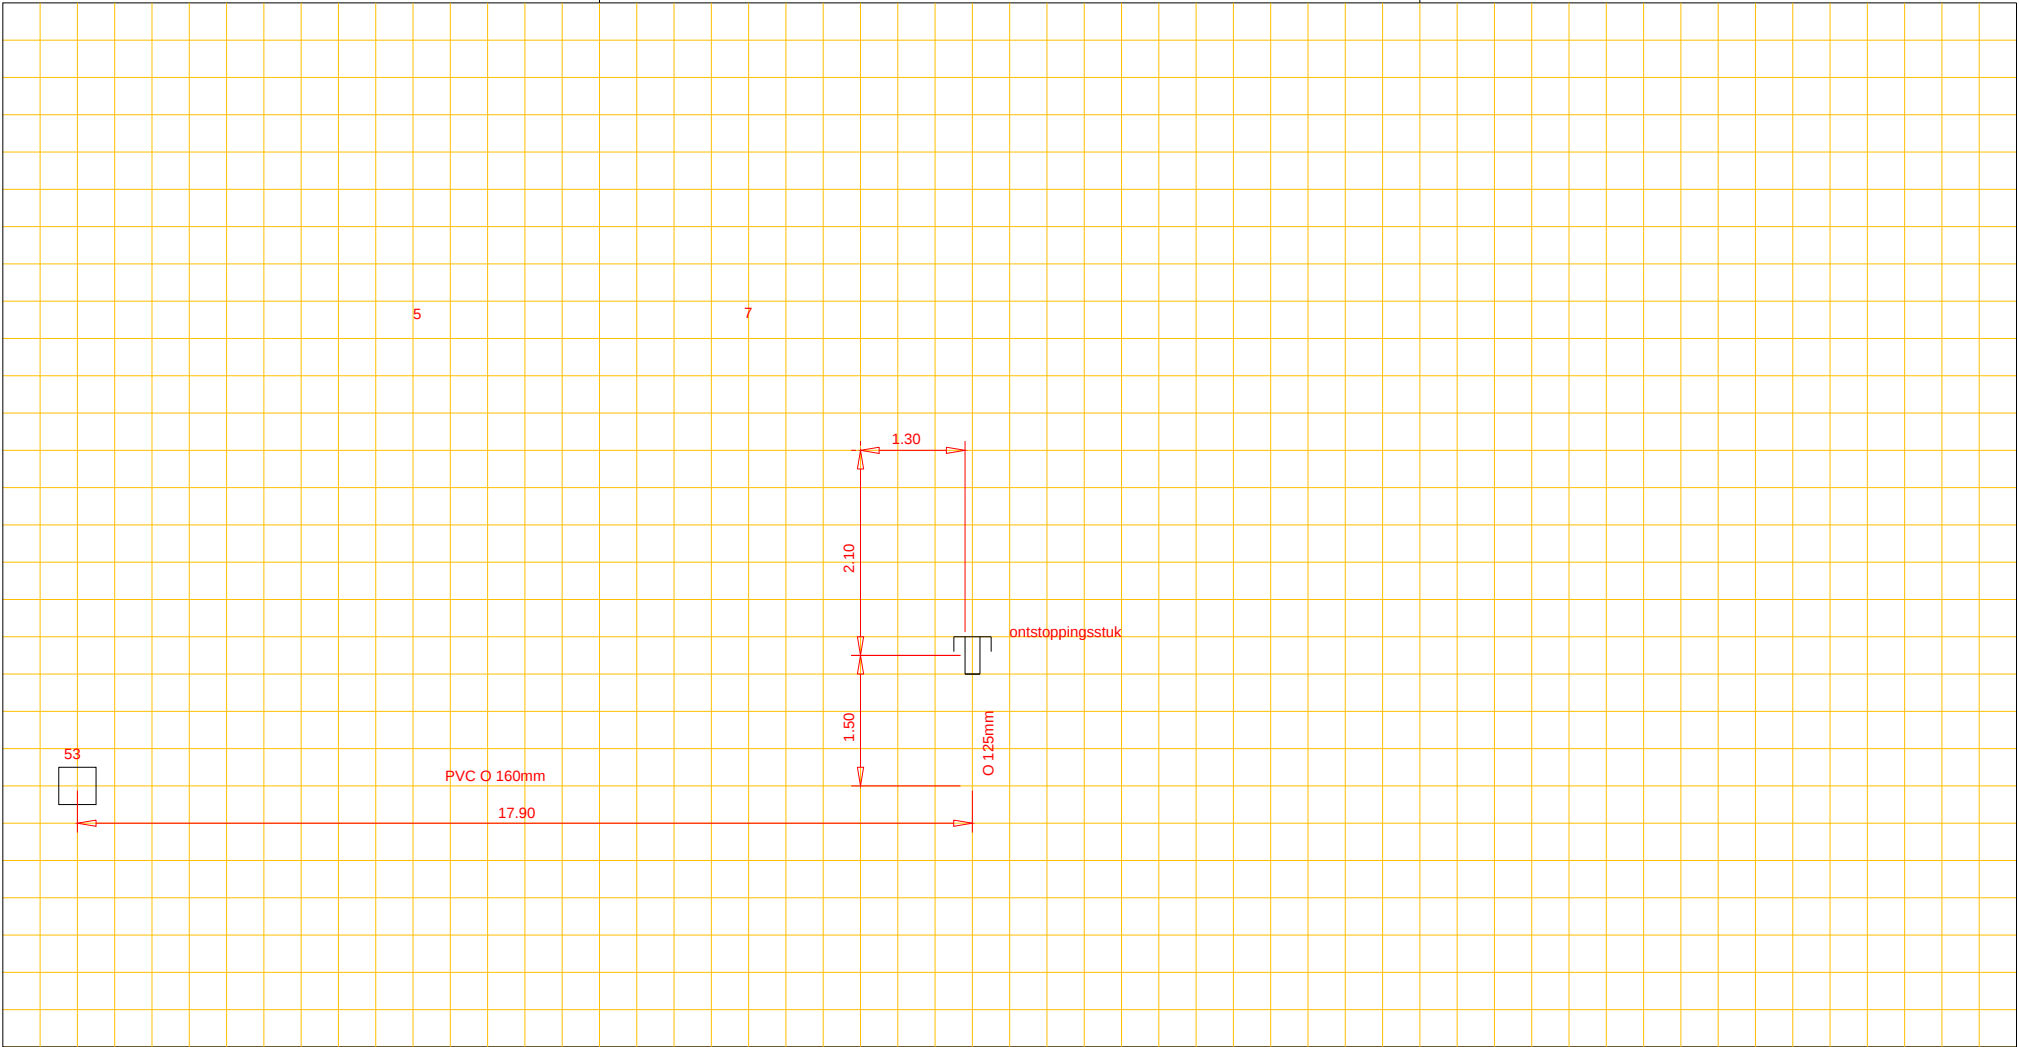

Putnummer
Bovenkant putdeksel t.o.v. N.A.P. m+
Binnen onderkant buis t.o.v. N.A.P. m+

riool, Ø cm

Putnummer
Bovenkant putdeksel t.o.v. N.A.P. m+
Binnen onderkant buis t.o.v. N.A.P. m+