


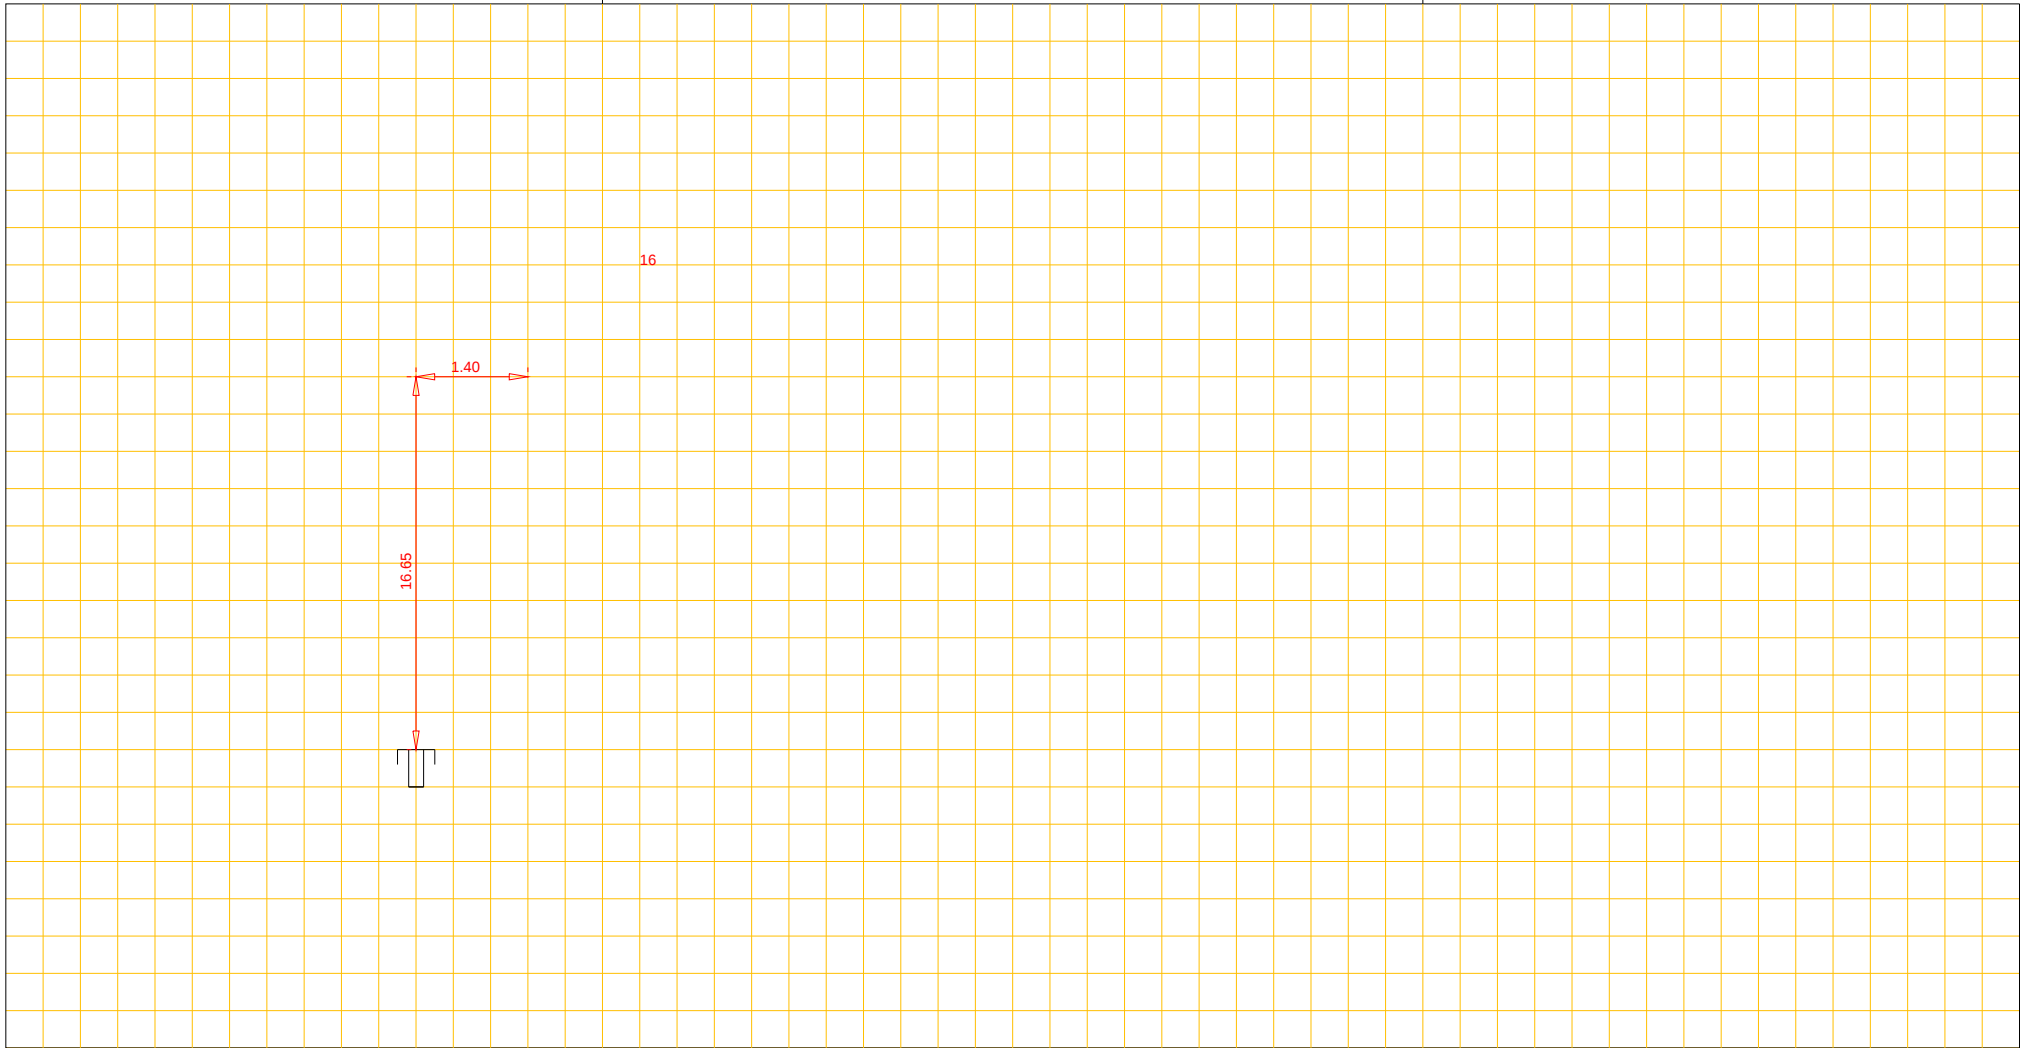

Afd. Openbare Werken

Woonkern : OUD ANNERVEEN  
Straatnaam : Tolweg  
Huisnr : 16  
Opname datum :

Rioolrevisie



Putnummer  
Bovenkant putdeksel t.o.v. N.A.P. m+  
Binnen onderkant buis t.o.v. N.A.P. m+

riool, Ø cm

Putnummer  
Bovenkant putdeksel t.o.v. N.A.P. m+  
Binnen onderkant buis t.o.v. N.A.P. m+