




Afd. Openbare Werken

Woonkern : Gasselternijveen
Straatnaam : Parallelweg
Huisnr : 4
Opname datum : 30-10-2007

Rioolrevisie

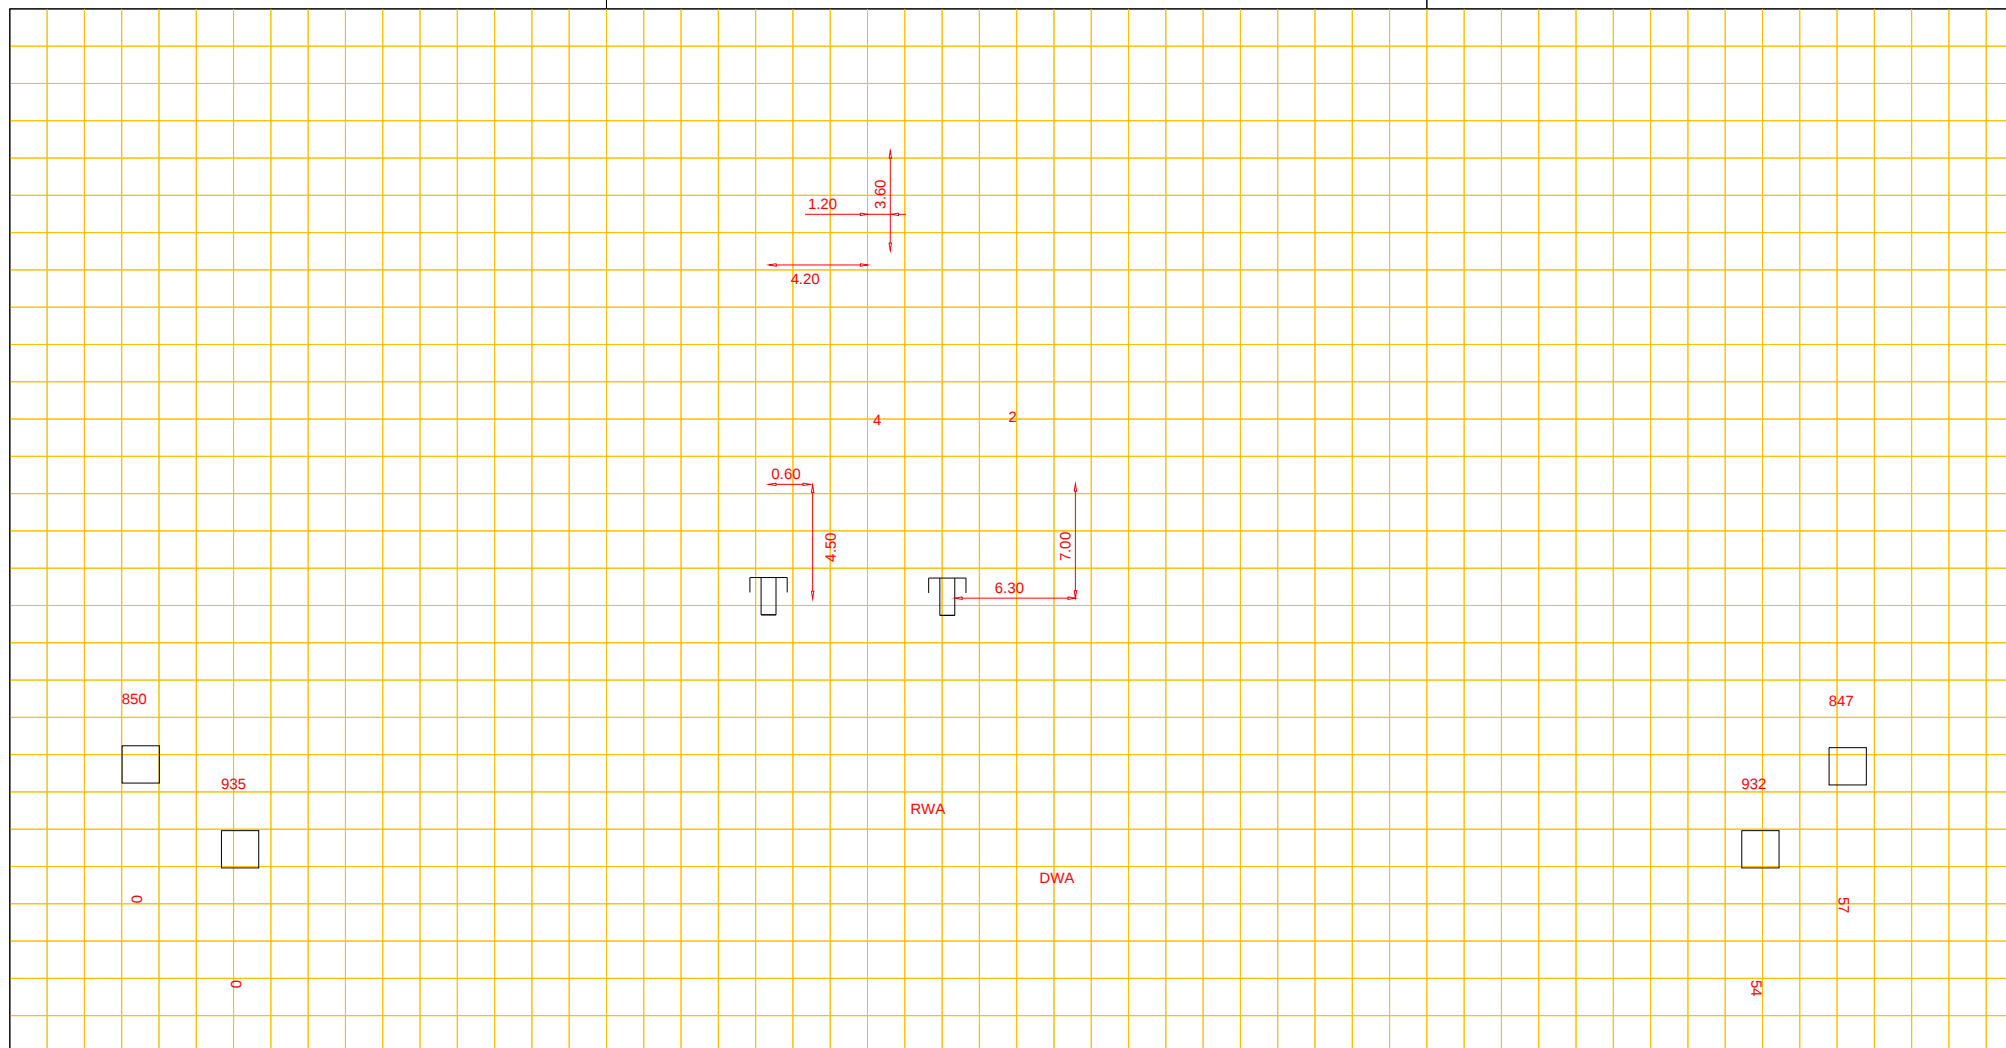

Putnummer 850
Bovenkant putdeksel t.o.v. N.A.P. 4.47 m+
Binnen onderkant buis t.o.v. N.A.P. 3.21 m+

PVC riool, Ø 31.50 cm

Putnummer 847
Bovenkant putdeksel t.o.v. N.A.P. 4.57 m+
Binnen onderkant buis t.o.v. N.A.P. 3.27 m+