


Woonkern : Gasselte
 Straatnaam : De Hoefslag
 Huisnr : 18
 Opname datum : 23-12-2016

Rioolrevisie

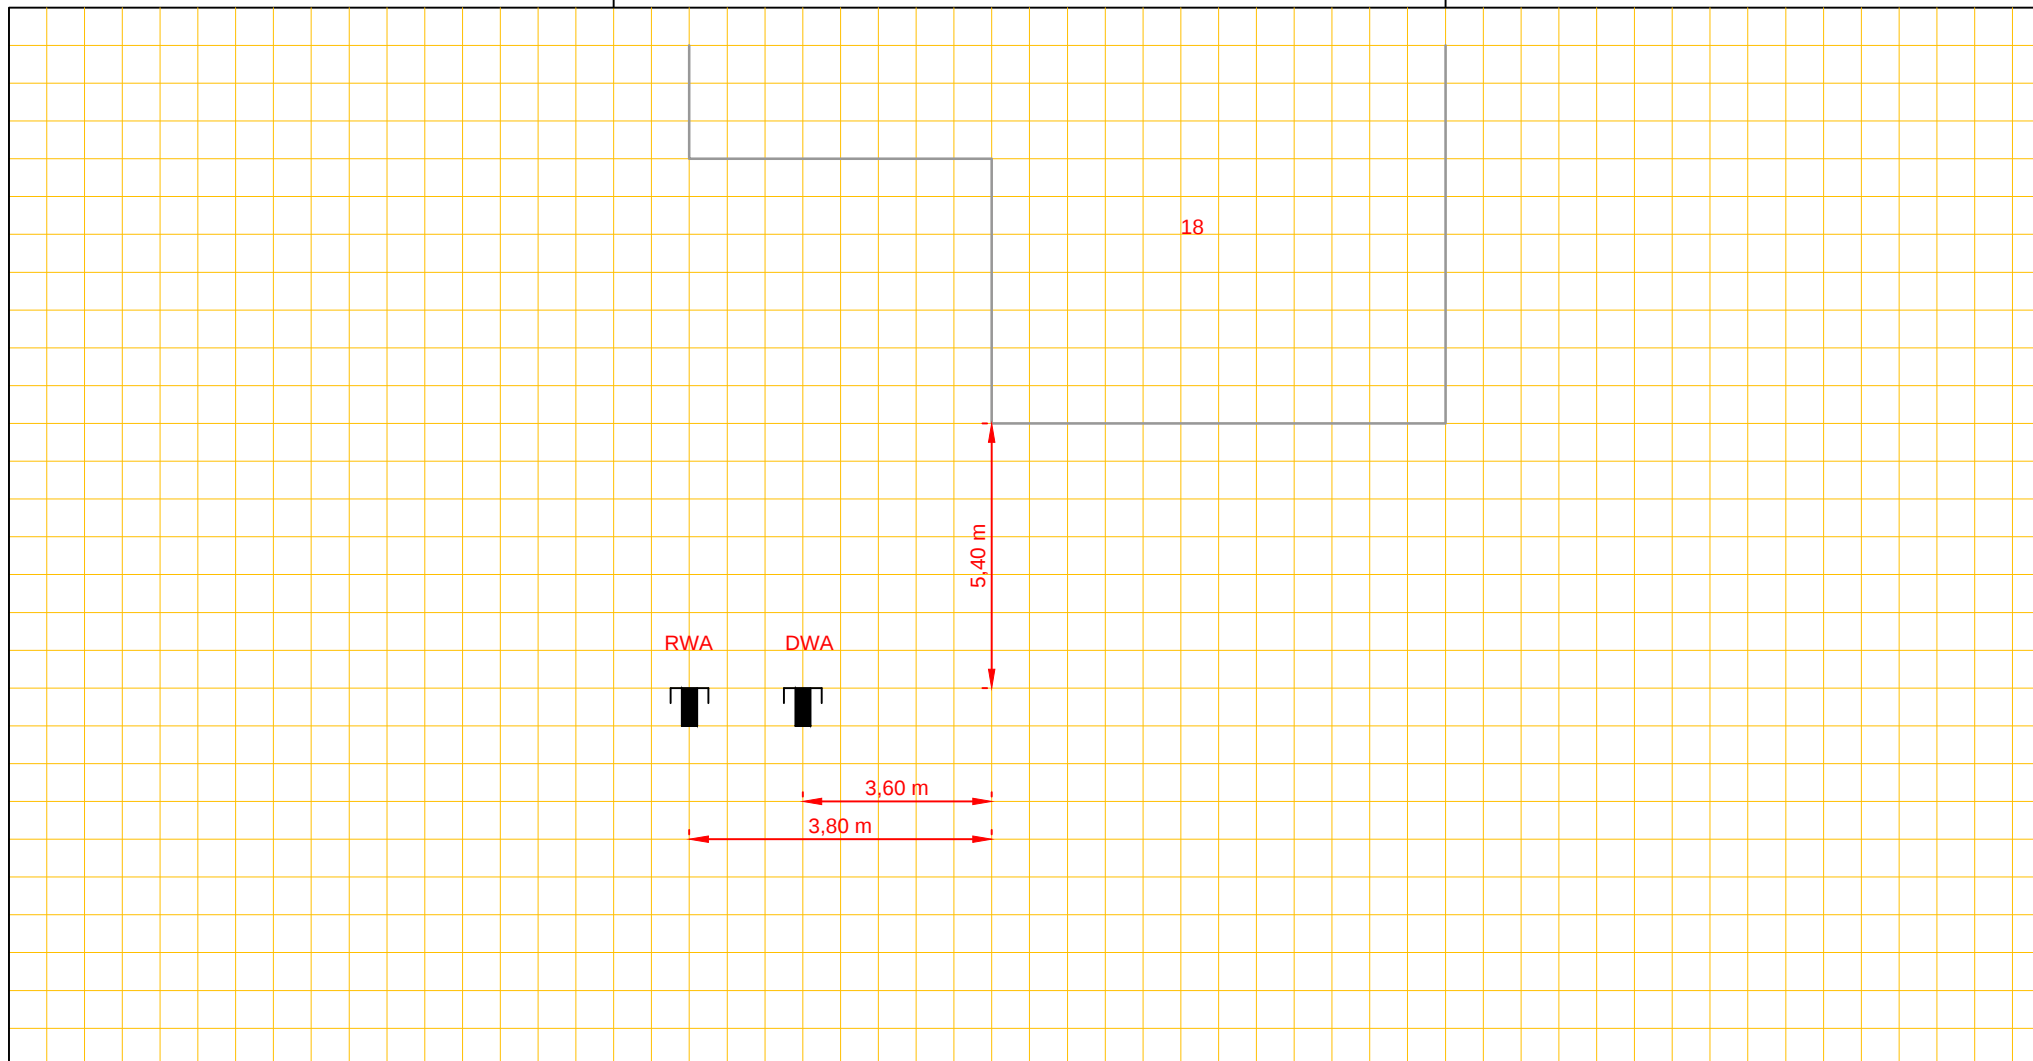

Putnummer

Bovenkant putdeksel
 Binnen onderkant buis

t.o.v. N.A.P.
 t.o.v. N.A.P.

m+
 m+

riool, Ø cm

Putnummer

Bovenkant putdeksel
 Binnen onderkant buis

t.o.v. N.A.P.
 t.o.v. N.A.P.

m+
 m+