


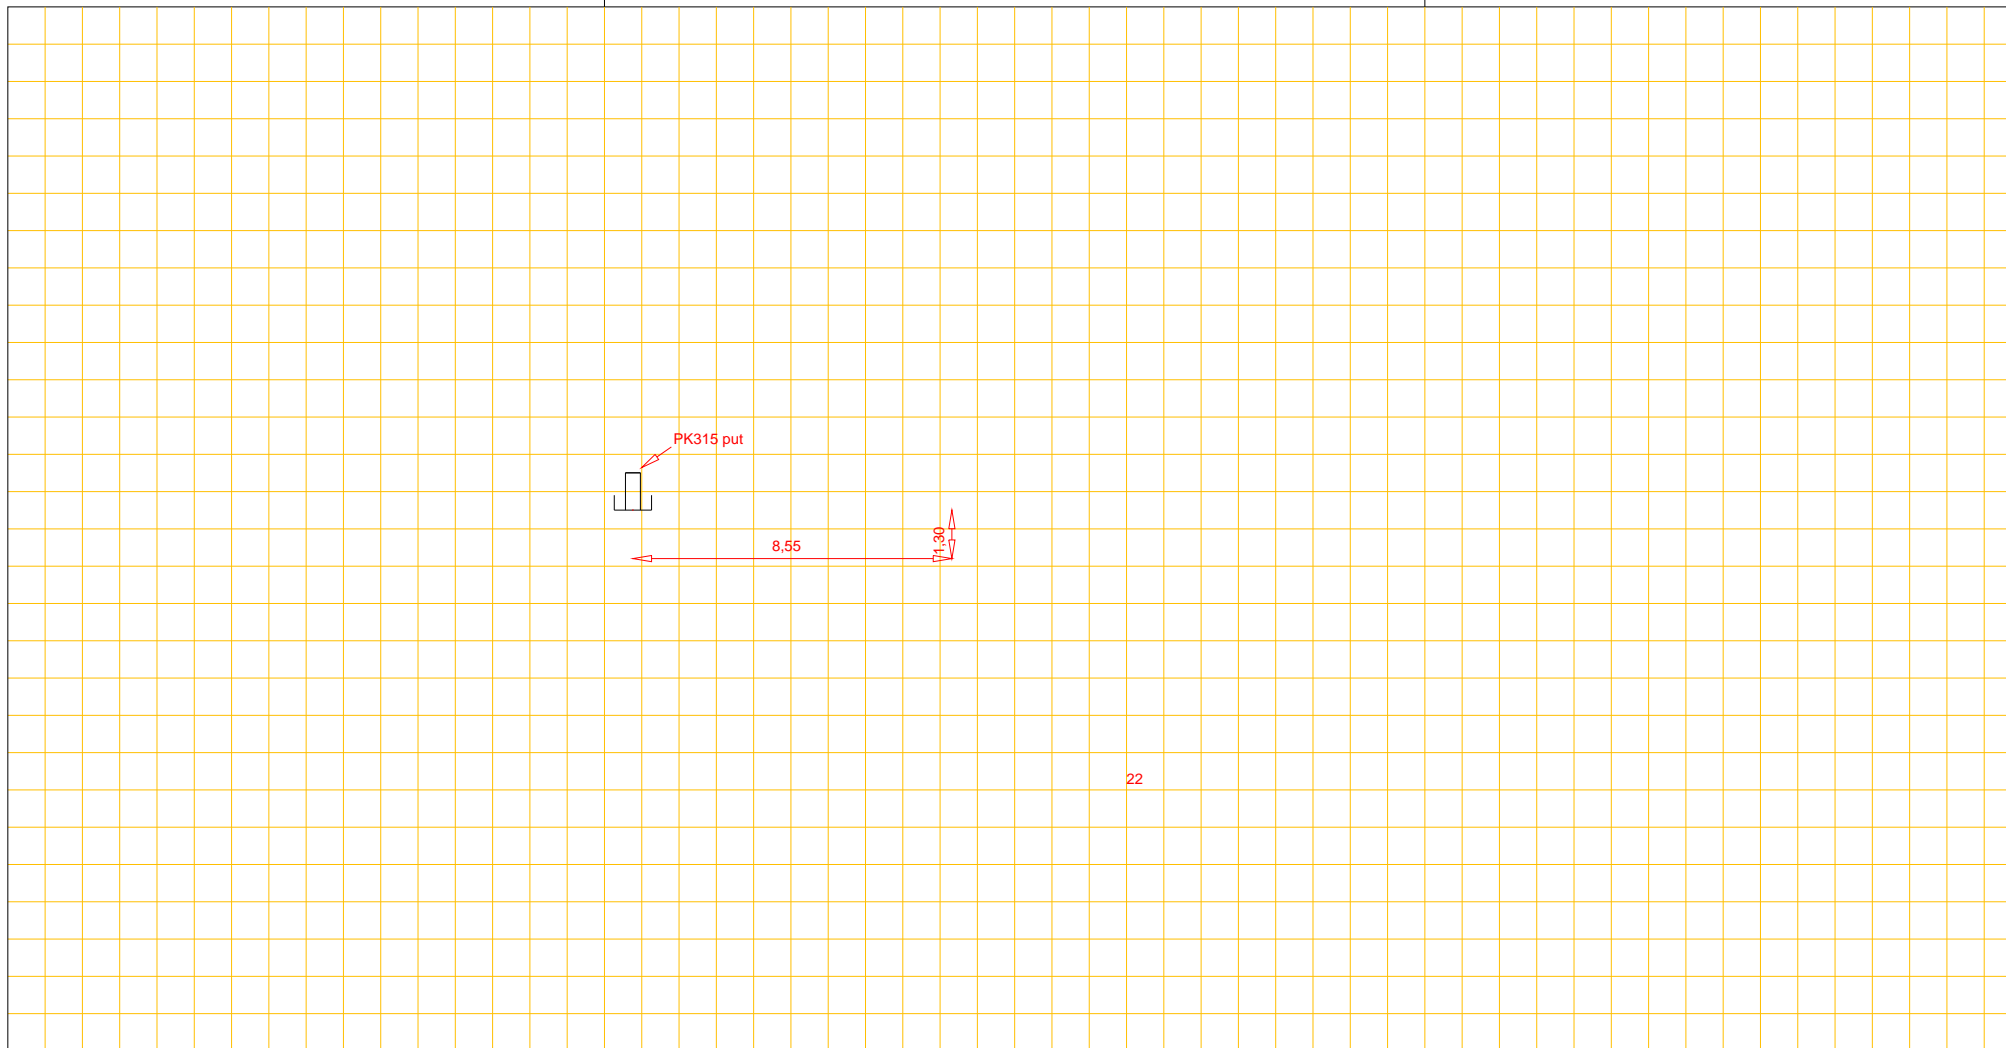

Afd. Openbare Werken

Woonkern : Gasselternijveenschemond  
Straatnaam : Gasselternijveenschemond 22  
Opname datum : 06-12-2006

Putafstand hart op hart  
van put 1 tot put 2 : m  
van put 3 tot put 4 : m



Put 1	Nummer		
Bovenkant putdeksel	t.o.v. N.A.P.	m+	
Binnen onderkant buis	t.o.v. N.A.P.	m+	

riool, Ø cm

Put 2	Nummer		
Bovenkant putdeksel	t.o.v. N.A.P.	m+	
Binnen onderkant buis	t.o.v. N.A.P.	m+	

Put 3	Nummer		
Bovenkant putdeksel	t.o.v. N.A.P.	m+	
Binnen onderkant buis	t.o.v. N.A.P.	m+	

riool, Ø cm

Put 4	Nummer		
Bovenkant putdeksel	t.o.v. N.A.P.	m+	
Binnen onderkant buis	t.o.v. N.A.P.	m+	