




Afd. Openbare Werken

Woonkern : Rolde
Straatnaam : Hoofdstraat
Huisnr : 8a
Opname datum : 15-06-1973

Rioolrevisie

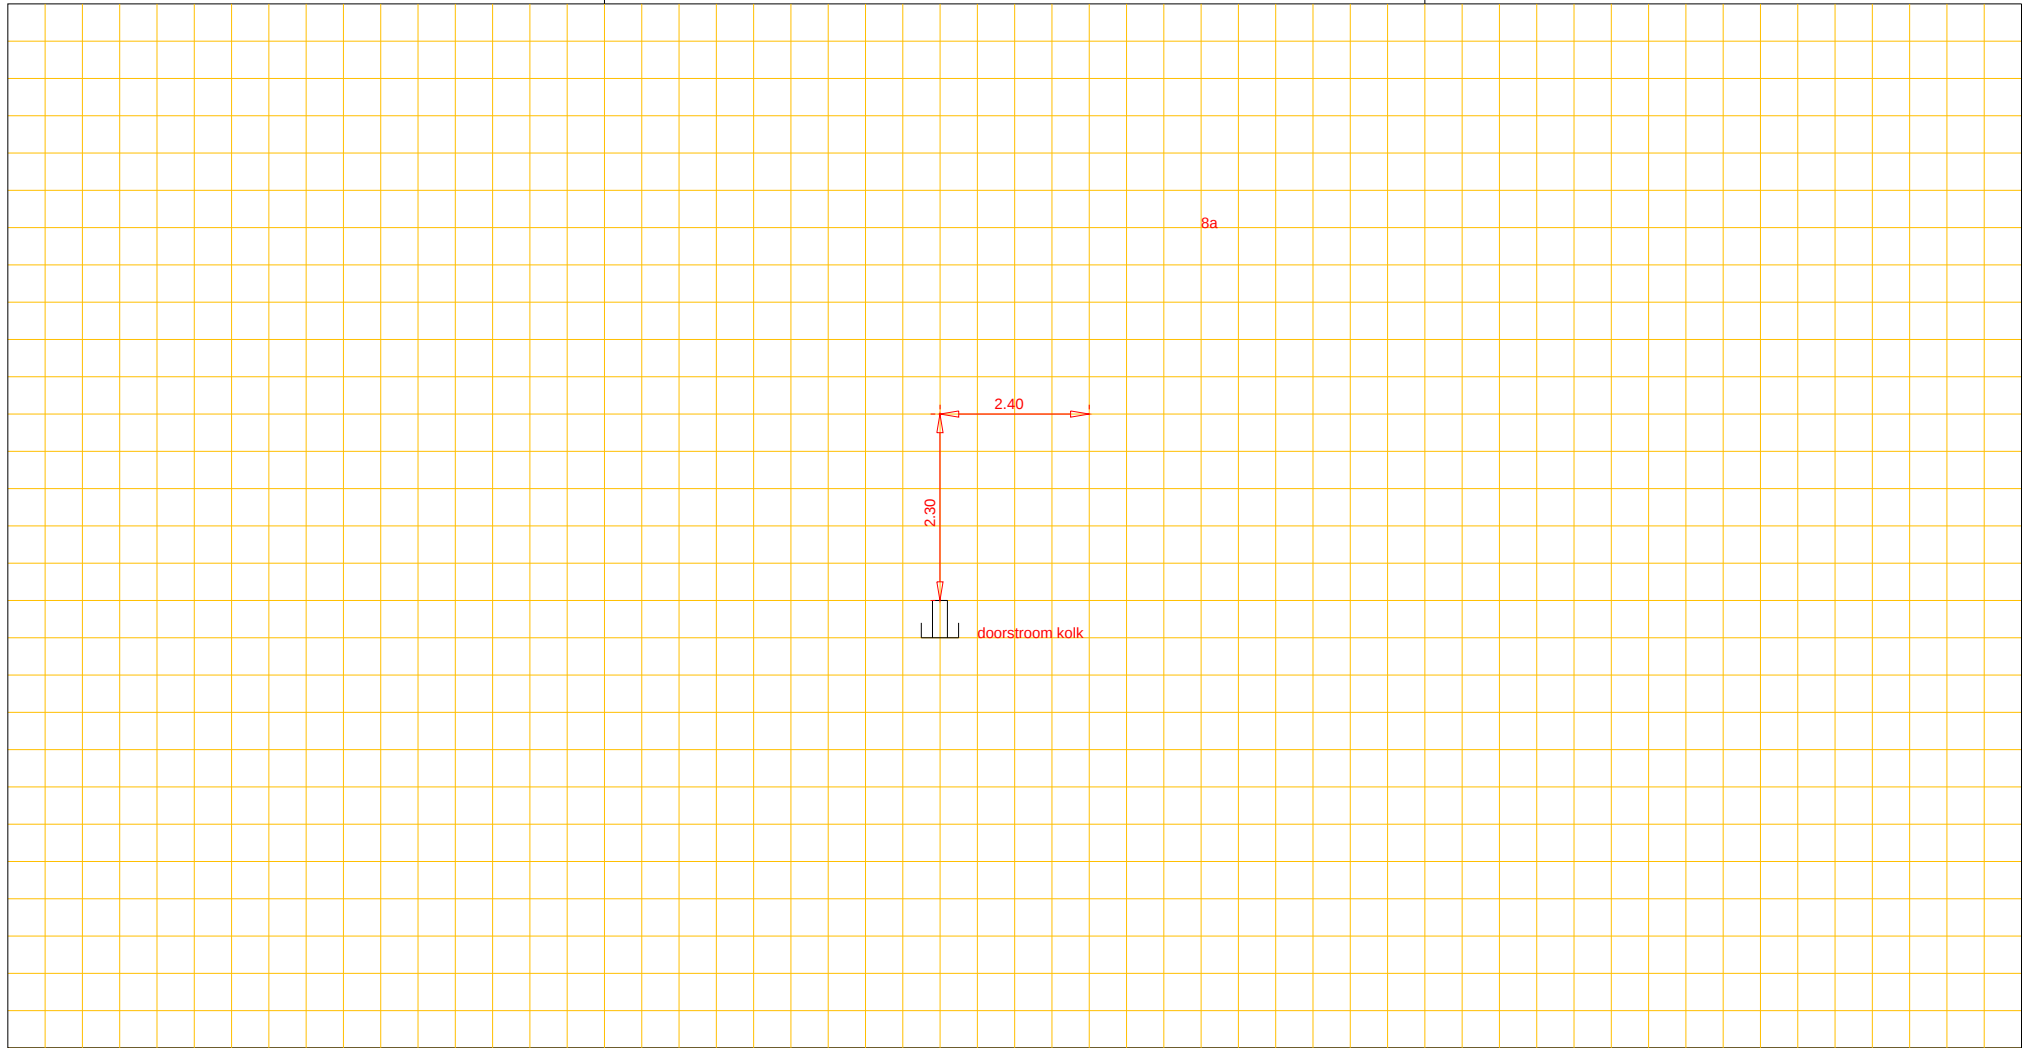

Putnummer
Bovenkant putdeksel t.o.v. N.A.P. m+
Binnen onderkant buis t.o.v. N.A.P. m+

riool, Ø cm

Putnummer
Bovenkant putdeksel t.o.v. N.A.P. m+
Binnen onderkant buis t.o.v. N.A.P. m+