


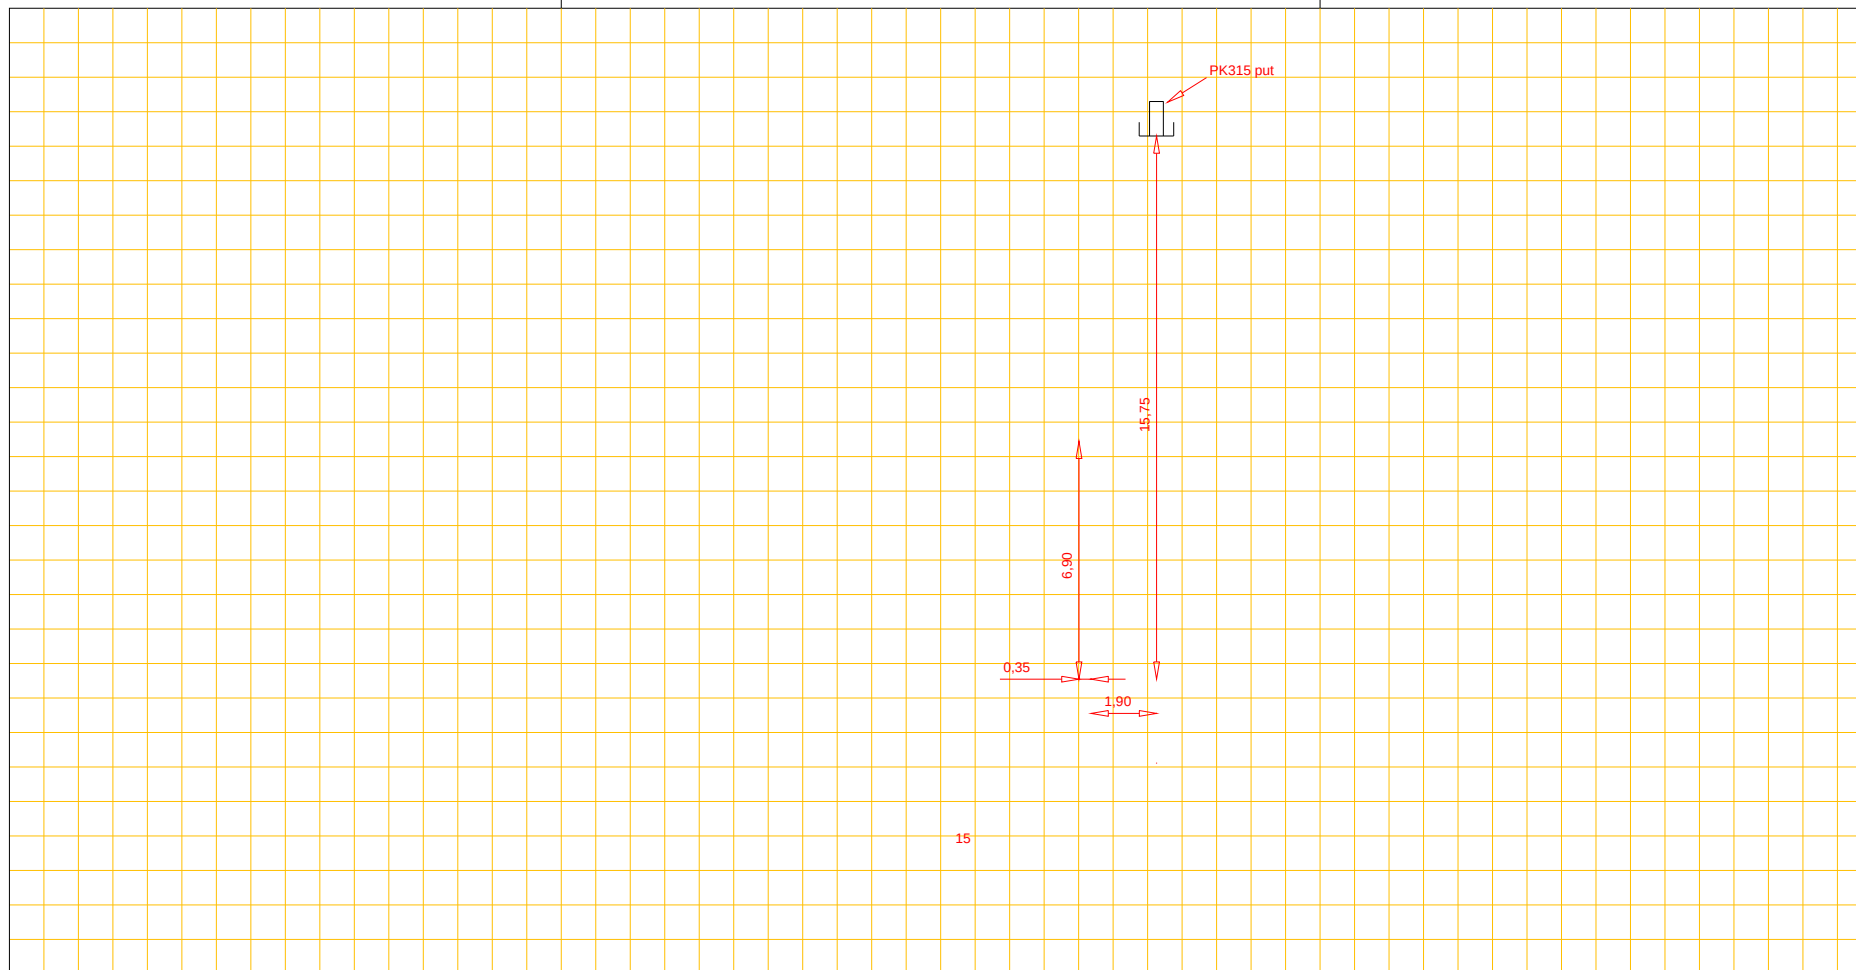

Afd. Openbare Werken

Woonkern : Gasselternijveenschemond
Straatnaam : Eerste Dwarsdiep 15
Opname datum : 05-12-2006

Putafstand hart op hart
van put 1 tot put 2 : m
van put 3 tot put 4 : m



Put 1 Nummer
Bovenkant putdeksel
Binnen onderkant buis

t.o.v. N.A.P. m+
t.o.v. N.A.P. m+

riool, Ø cm

Put 2 Nummer
Bovenkant putdeksel
Binnen onderkant buis

t.o.v. N.A.P. m+
t.o.v. N.A.P. m+

Put 3 Nummer
Bovenkant putdeksel
Binnen onderkant buis

t.o.v. N.A.P. m+
t.o.v. N.A.P. m+

riool, Ø cm

Put 4 Nummer
Bovenkant putdeksel
Binnen onderkant buis

t.o.v. N.A.P. m+
t.o.v. N.A.P. m+