




Afd. Openbare Werken

Woonkern : Rolde  
Straatnaam : Landschrijverlaan  
Huisnr : 7  
Opname datum : 13-03-1991

Rioolrevisie

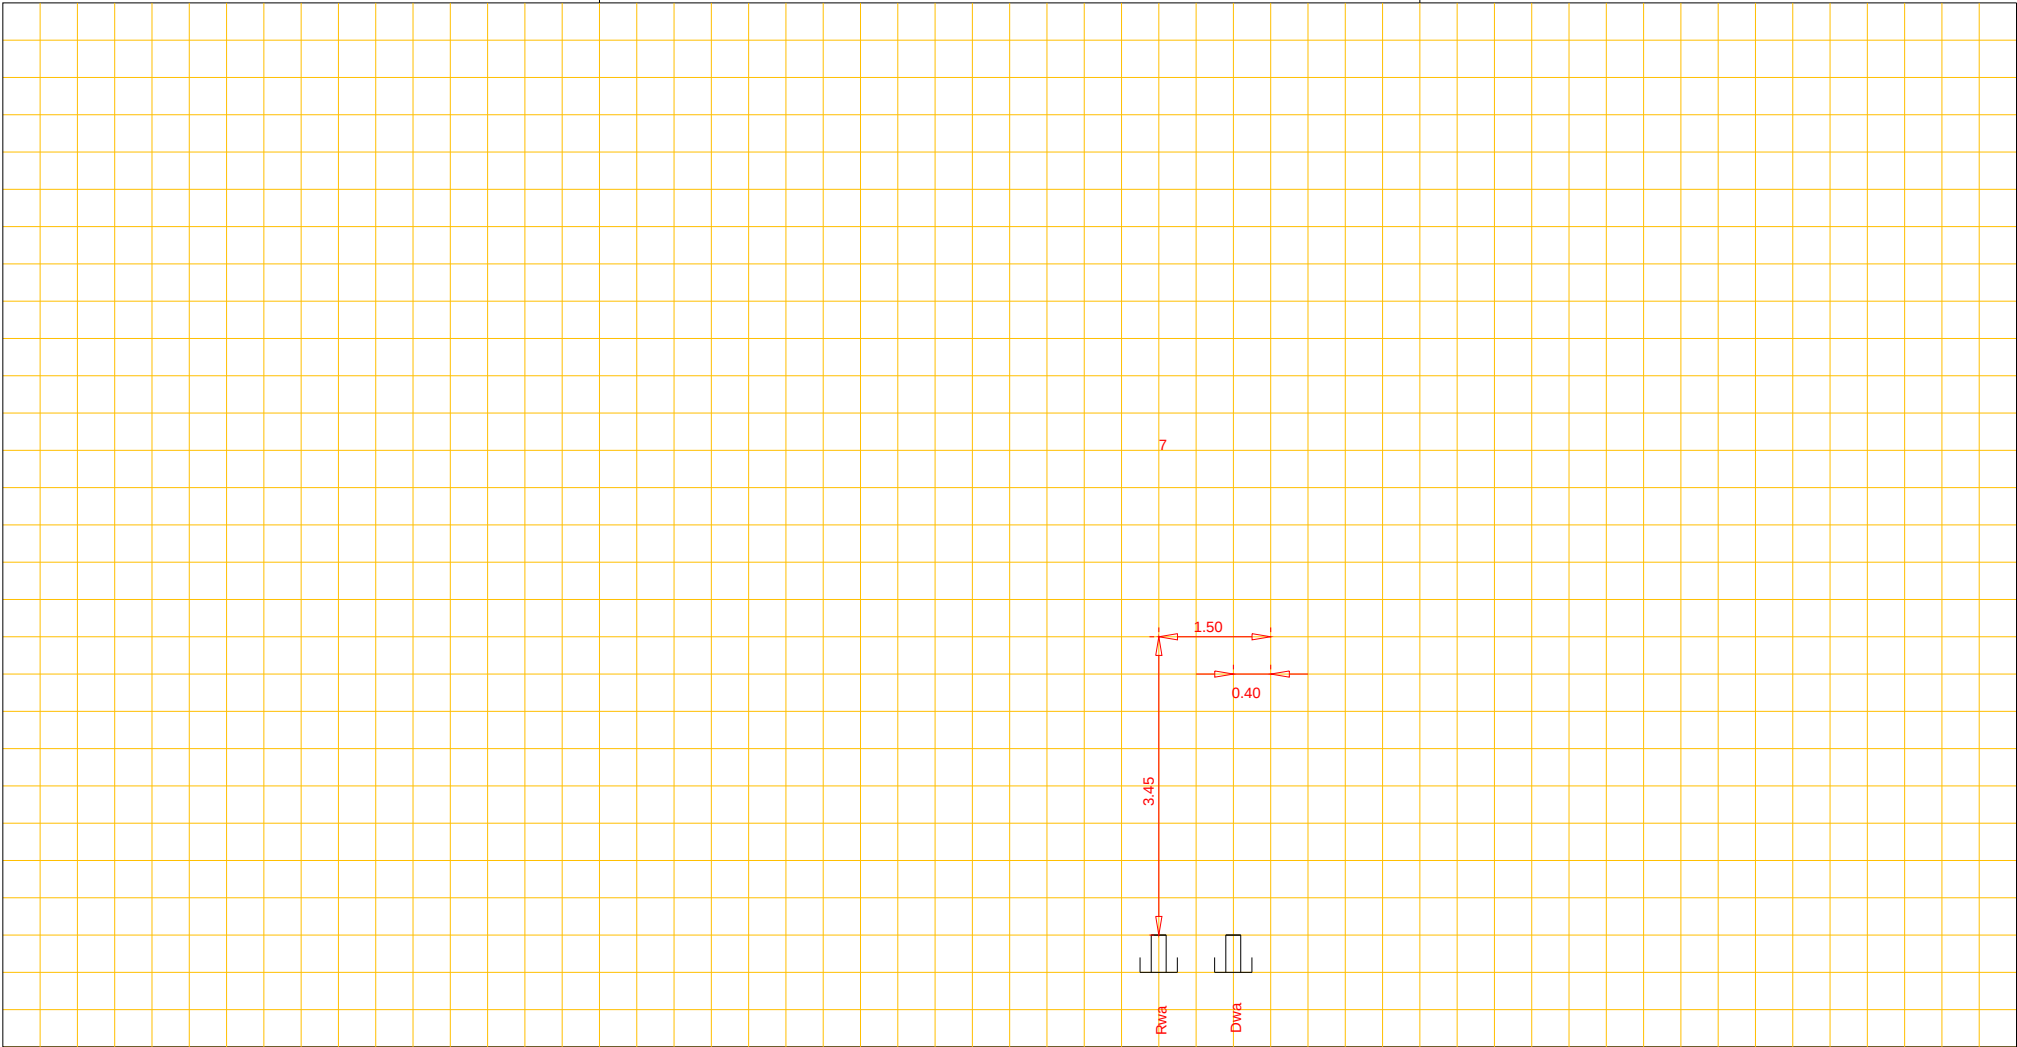

| Putnummer             |               |    | riool, Ø | cm | Putnummer             |               |    |
|-----------------------|---------------|----|----------|----|-----------------------|---------------|----|
| Bovenkant putdeksel   | t.o.v. N.A.P. | m+ |          |    | Bovenkant putdeksel   | t.o.v. N.A.P. | m+ |
| Binnen onderkant buis | t.o.v. N.A.P. | m+ |          |    | Binnen onderkant buis | t.o.v. N.A.P. | m+ |