




Afd. Openbare Werken

Woonkern : grolloo
Straatnaam : schoonloerstraat
Huisnr : 42
Opname datum :

Rioolrevisie

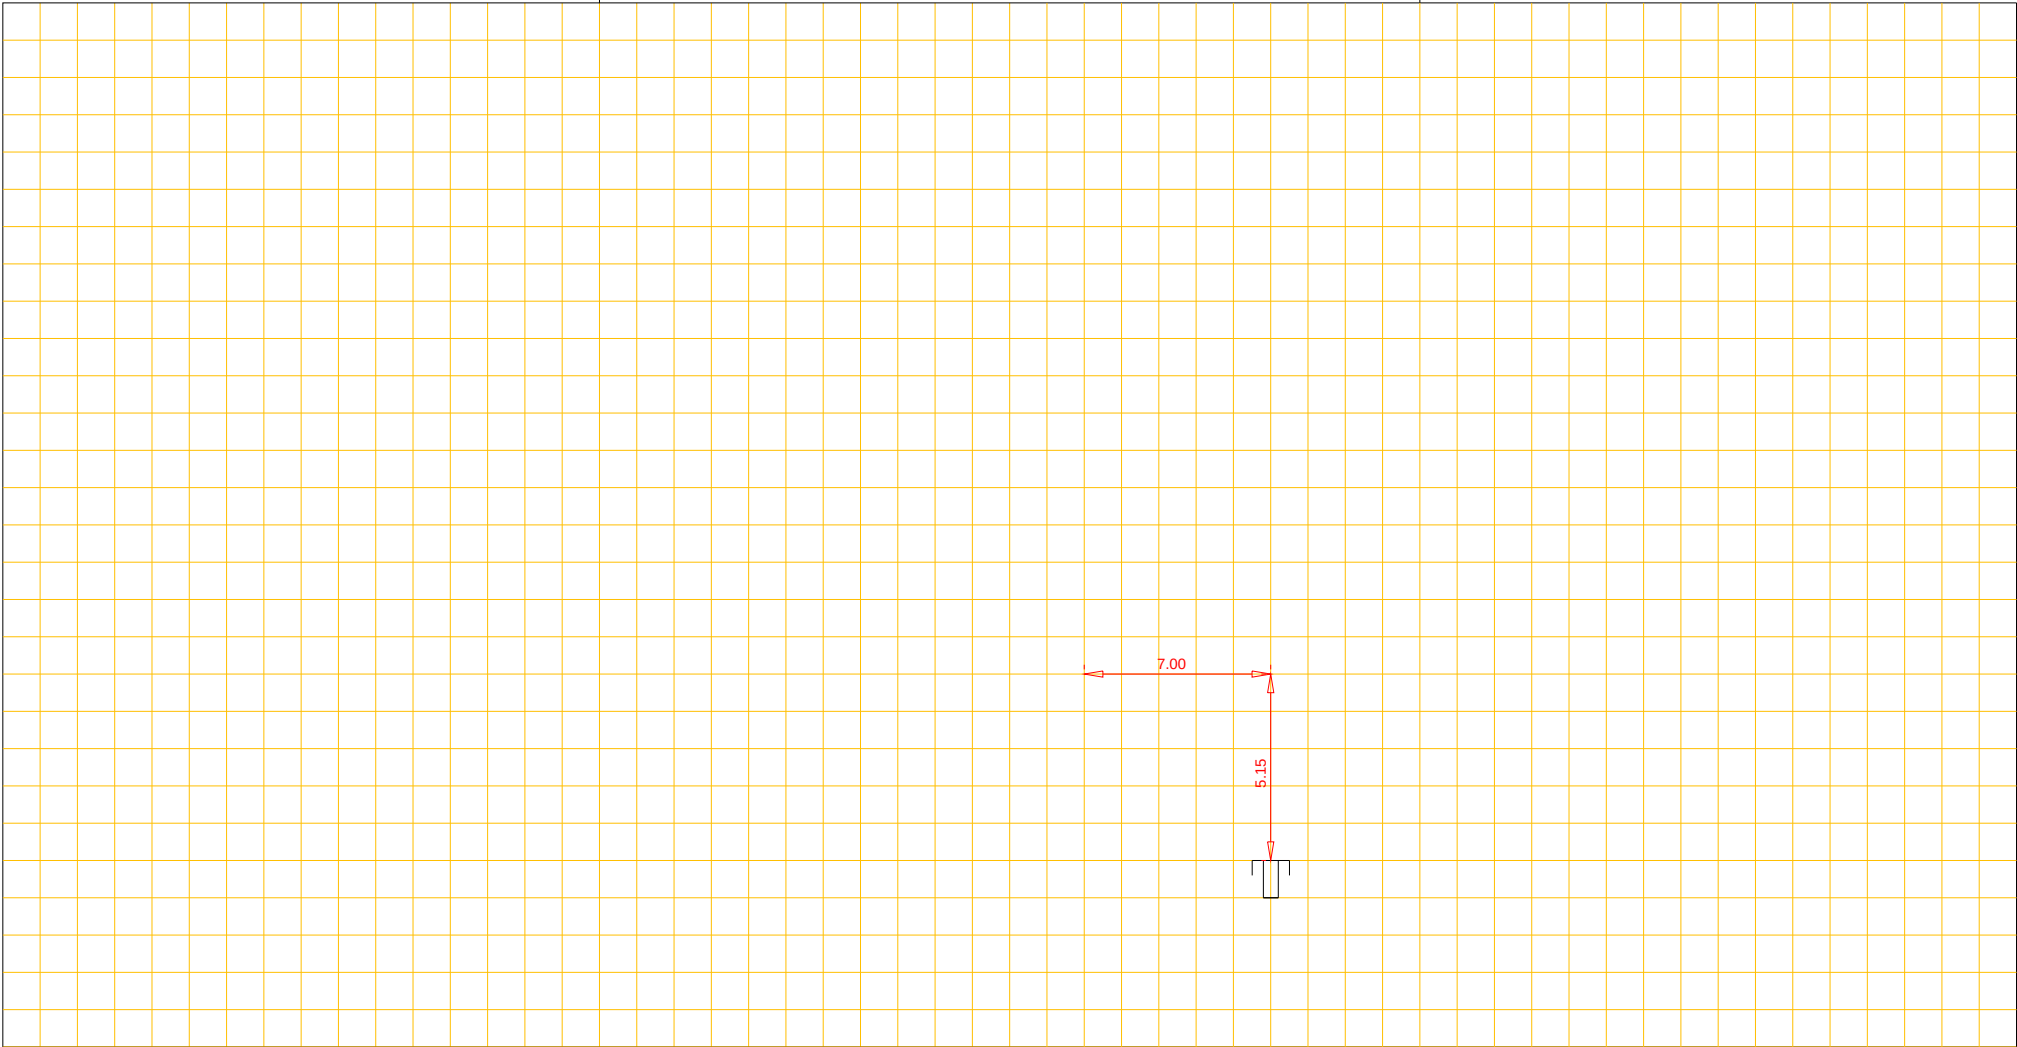

Putnummer			riool, Ø			Put n ummer		
Bovenkant putdeksel	t.o.v. N.A.P.	m+		cm		Bovenkant putdeksel	t.o.v. N.A.P.	m+
Binnen onderkant buis	t.o.v. N.A.P.	m+				Binnen onderkant buis	t.o.v. N.A.P.	m+