




Afd. Openbare Werken

Woonkern : Gieten
Straatnaam : Eekschillersweg
Huisnr : 18
Opname datum :

Rioolrevisie

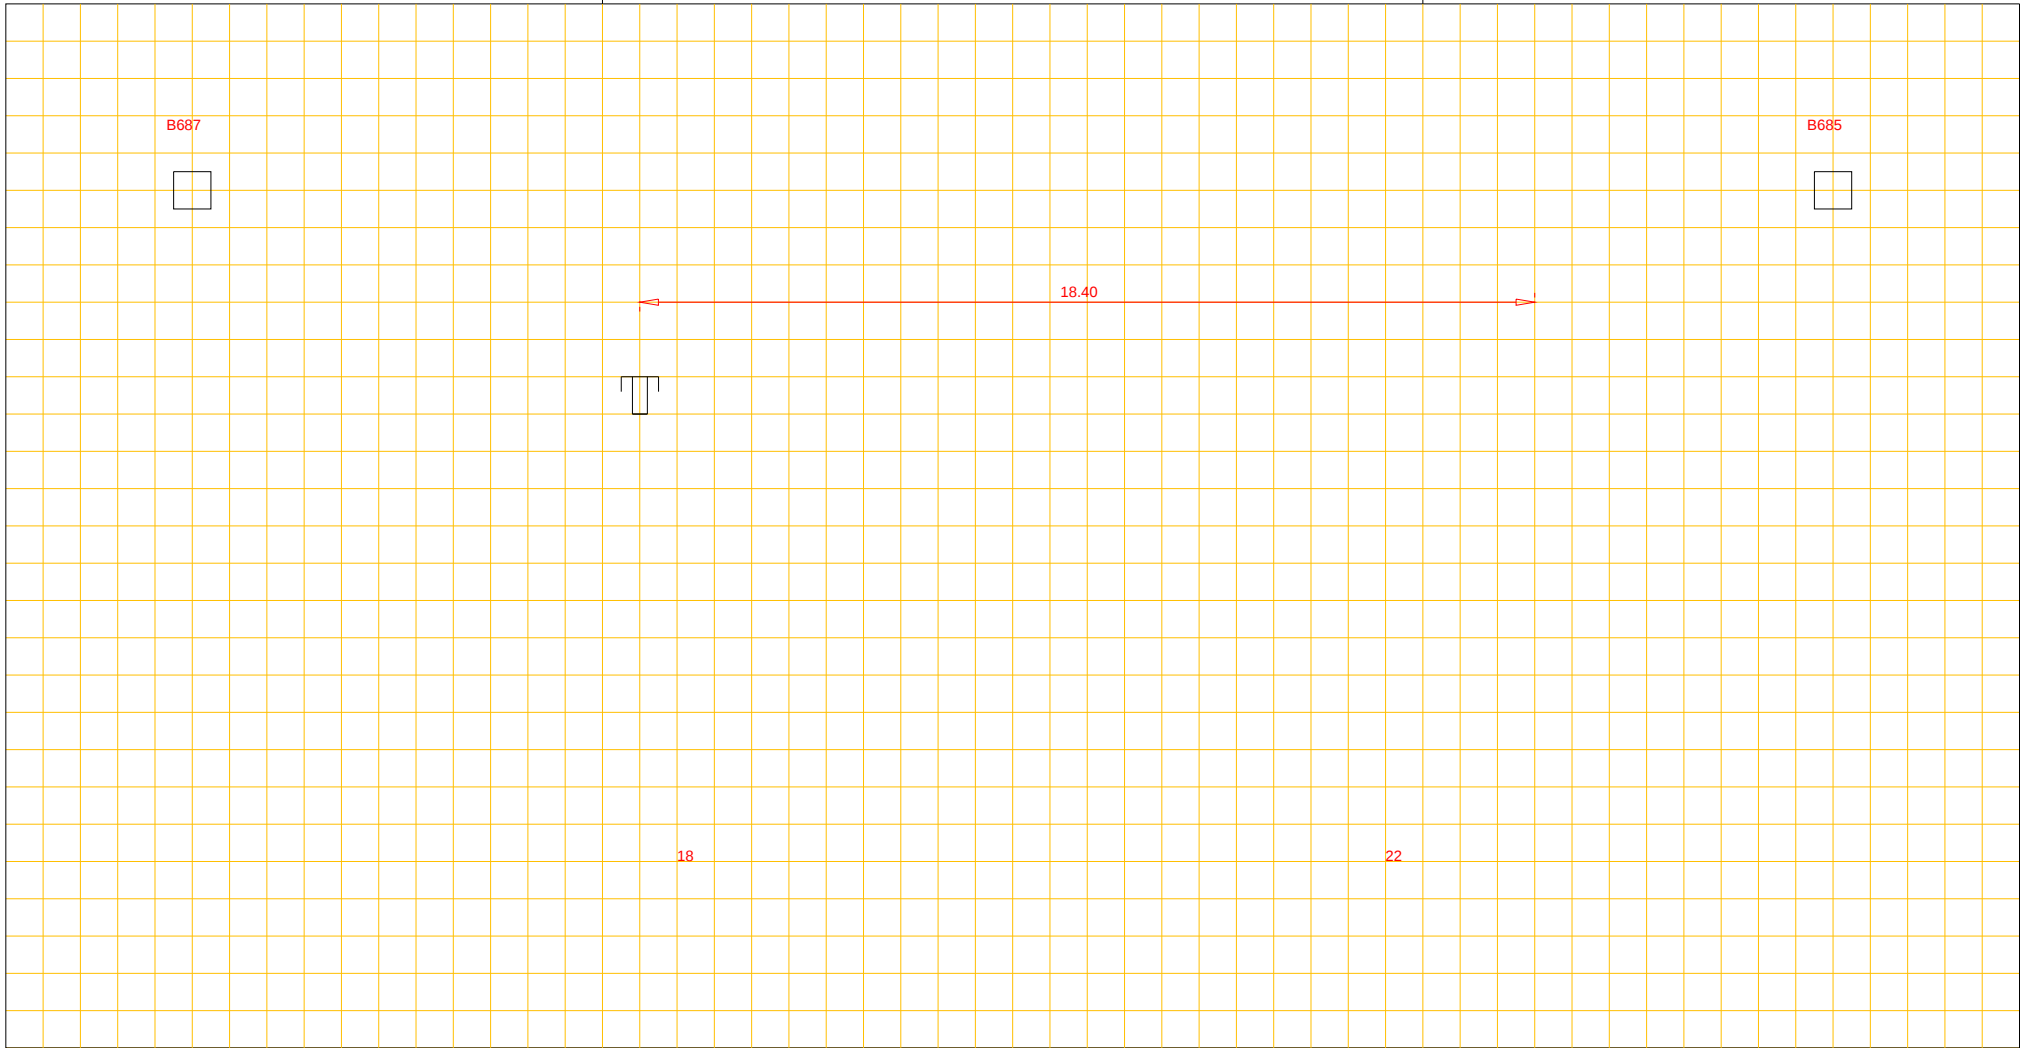

Putnummer B687
Bovenkant putdeksel t.o.v. N.A.P. m+
Binnen onderkant buis t.o.v. N.A.P. m+

beton riool, Ø 300 cm

Putnummer B685
Bovenkant putdeksel t.o.v. N.A.P. m+
Binnen onderkant buis t.o.v. N.A.P. m+