




Afd. Openbare Werken

Woonkern : Gasselternijveen
Straatnaam : Vaart Noordzijde
Huisnr : 83
Opname datum : 31-01-2008

Rioolrevisie

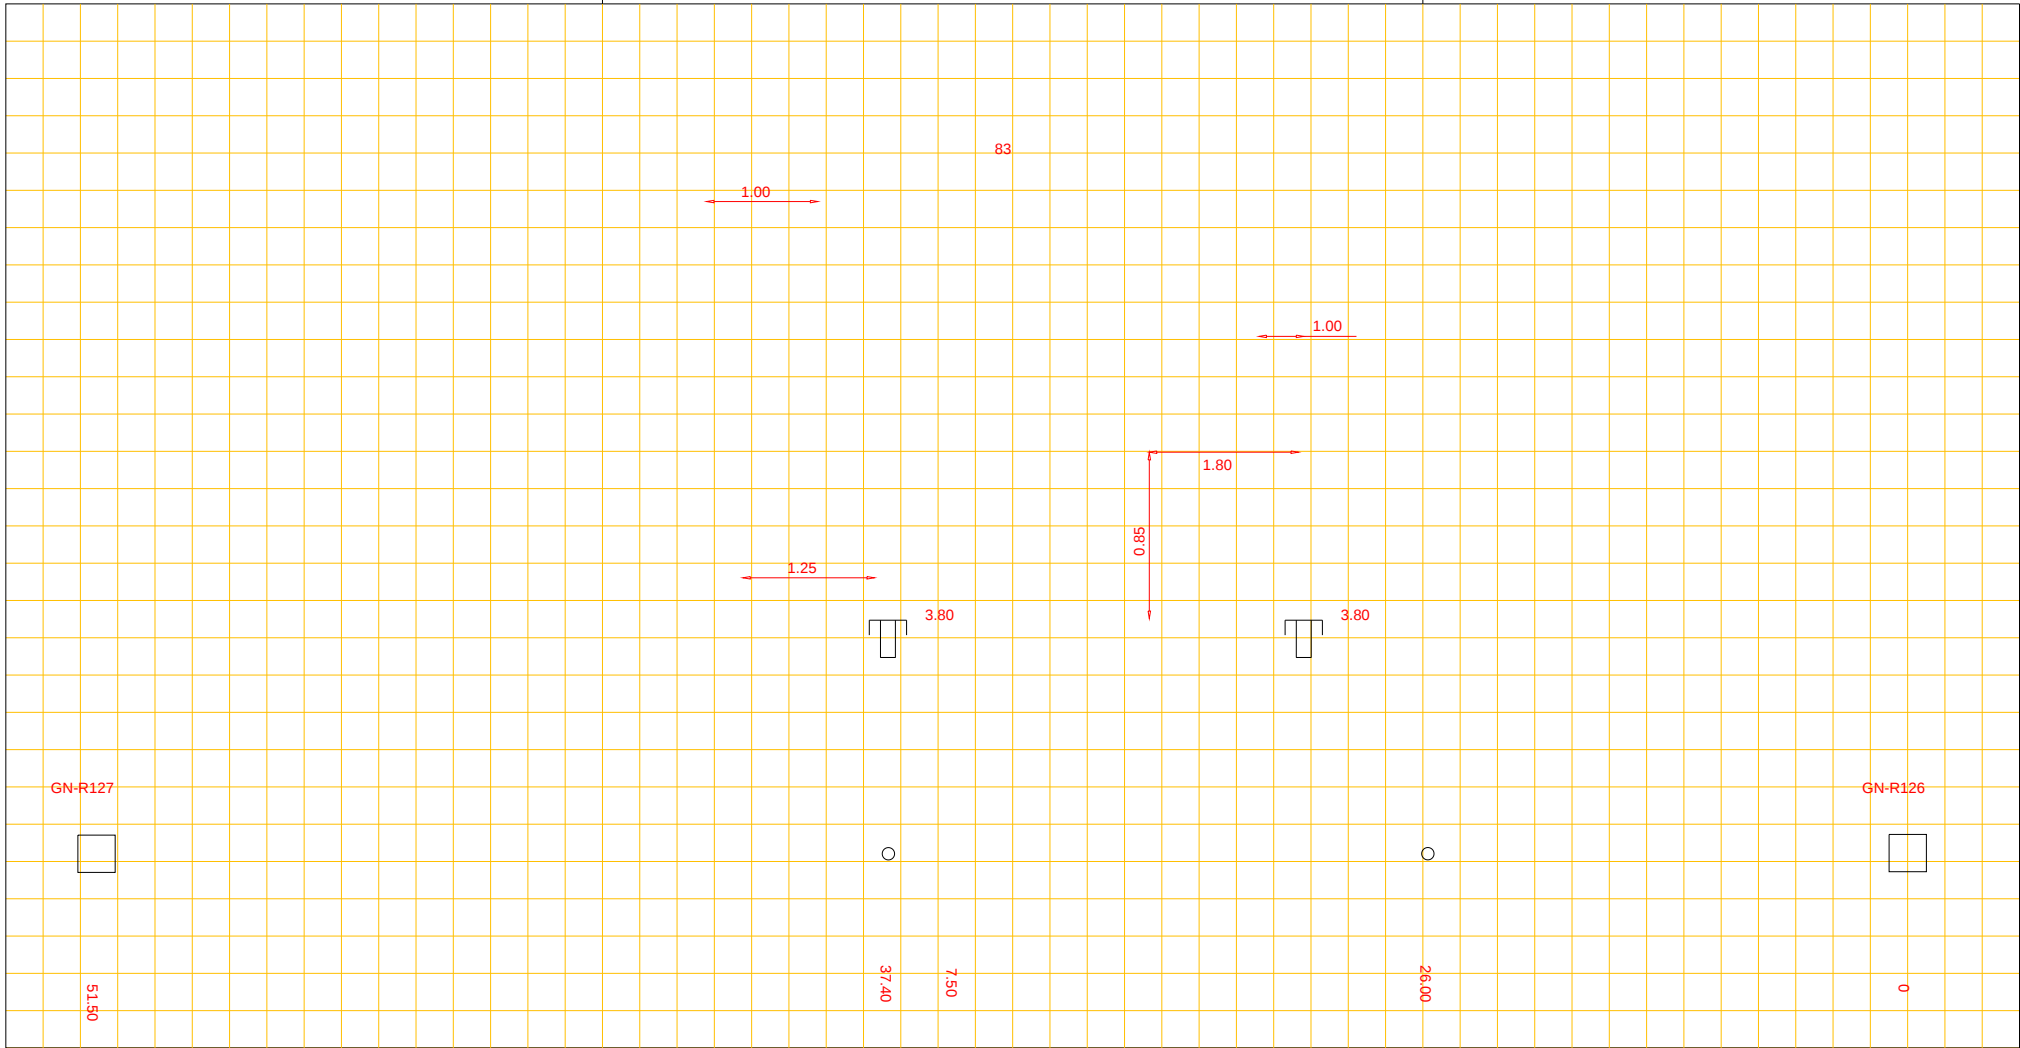

Putnummer GN-R127
Bovenkant putdeksel t.o.v. N.A.P. 5.29 m+
Binnen onderkant buis t.o.v. N.A.P. ? m+

beton riool, Ø 40 cm

Putnummer GN-R126
Bovenkant putdeksel t.o.v. N.A.P. 5.41 m+
Binnen onderkant buis t.o.v. N.A.P. ? m+