




Afd. Openbare Werken

Woonkern : Gieten
Straatnaam : Hees
Huisnr : 9
Opname datum : 1994

Rioolrevisie

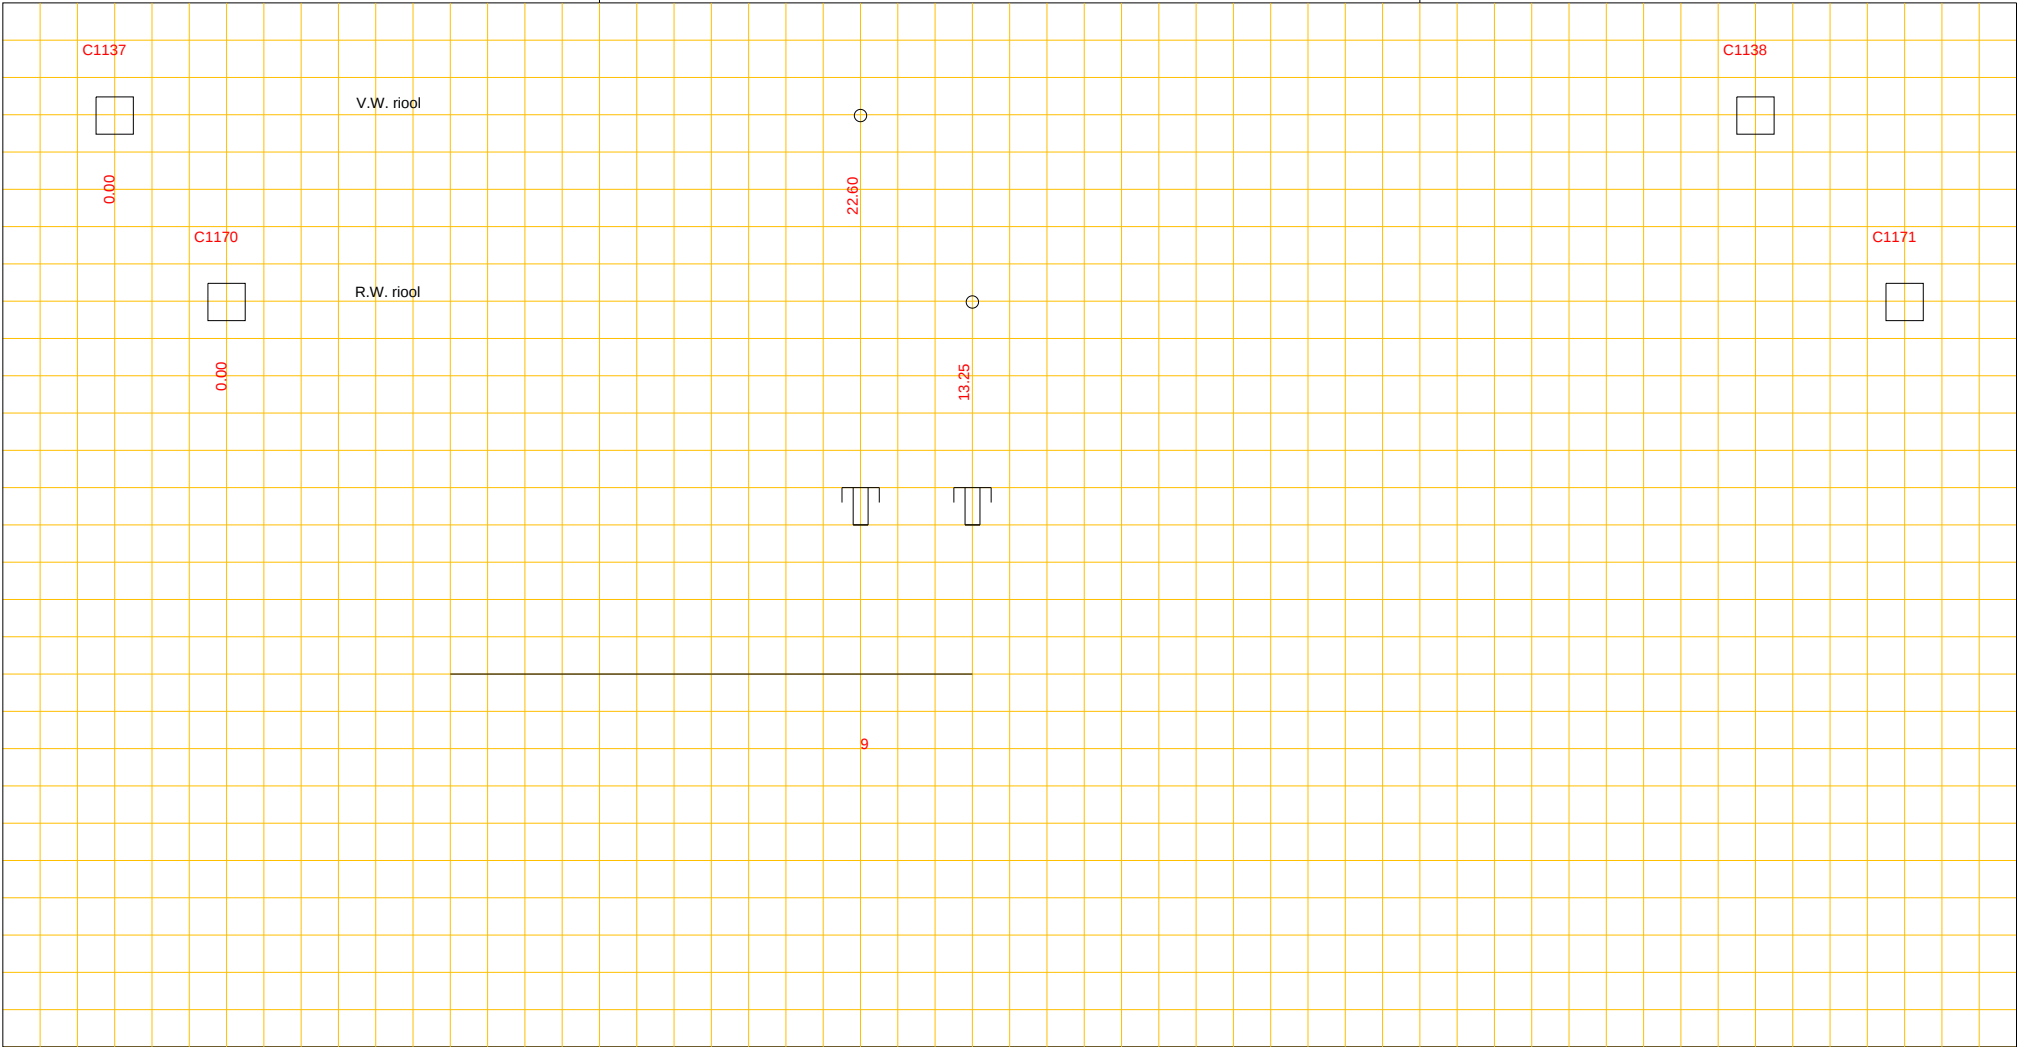

Putnummer C1137
Bovenkant putdeksel t.o.v. N.A.P. m+
Binnen onderkant buis t.o.v. N.A.P. m+

pvc riool, Ø 250 cm

Putnummer C1138
Bovenkant putdeksel t.o.v. N.A.P. m+
Binnen onderkant buis t.o.v. N.A.P. m+