


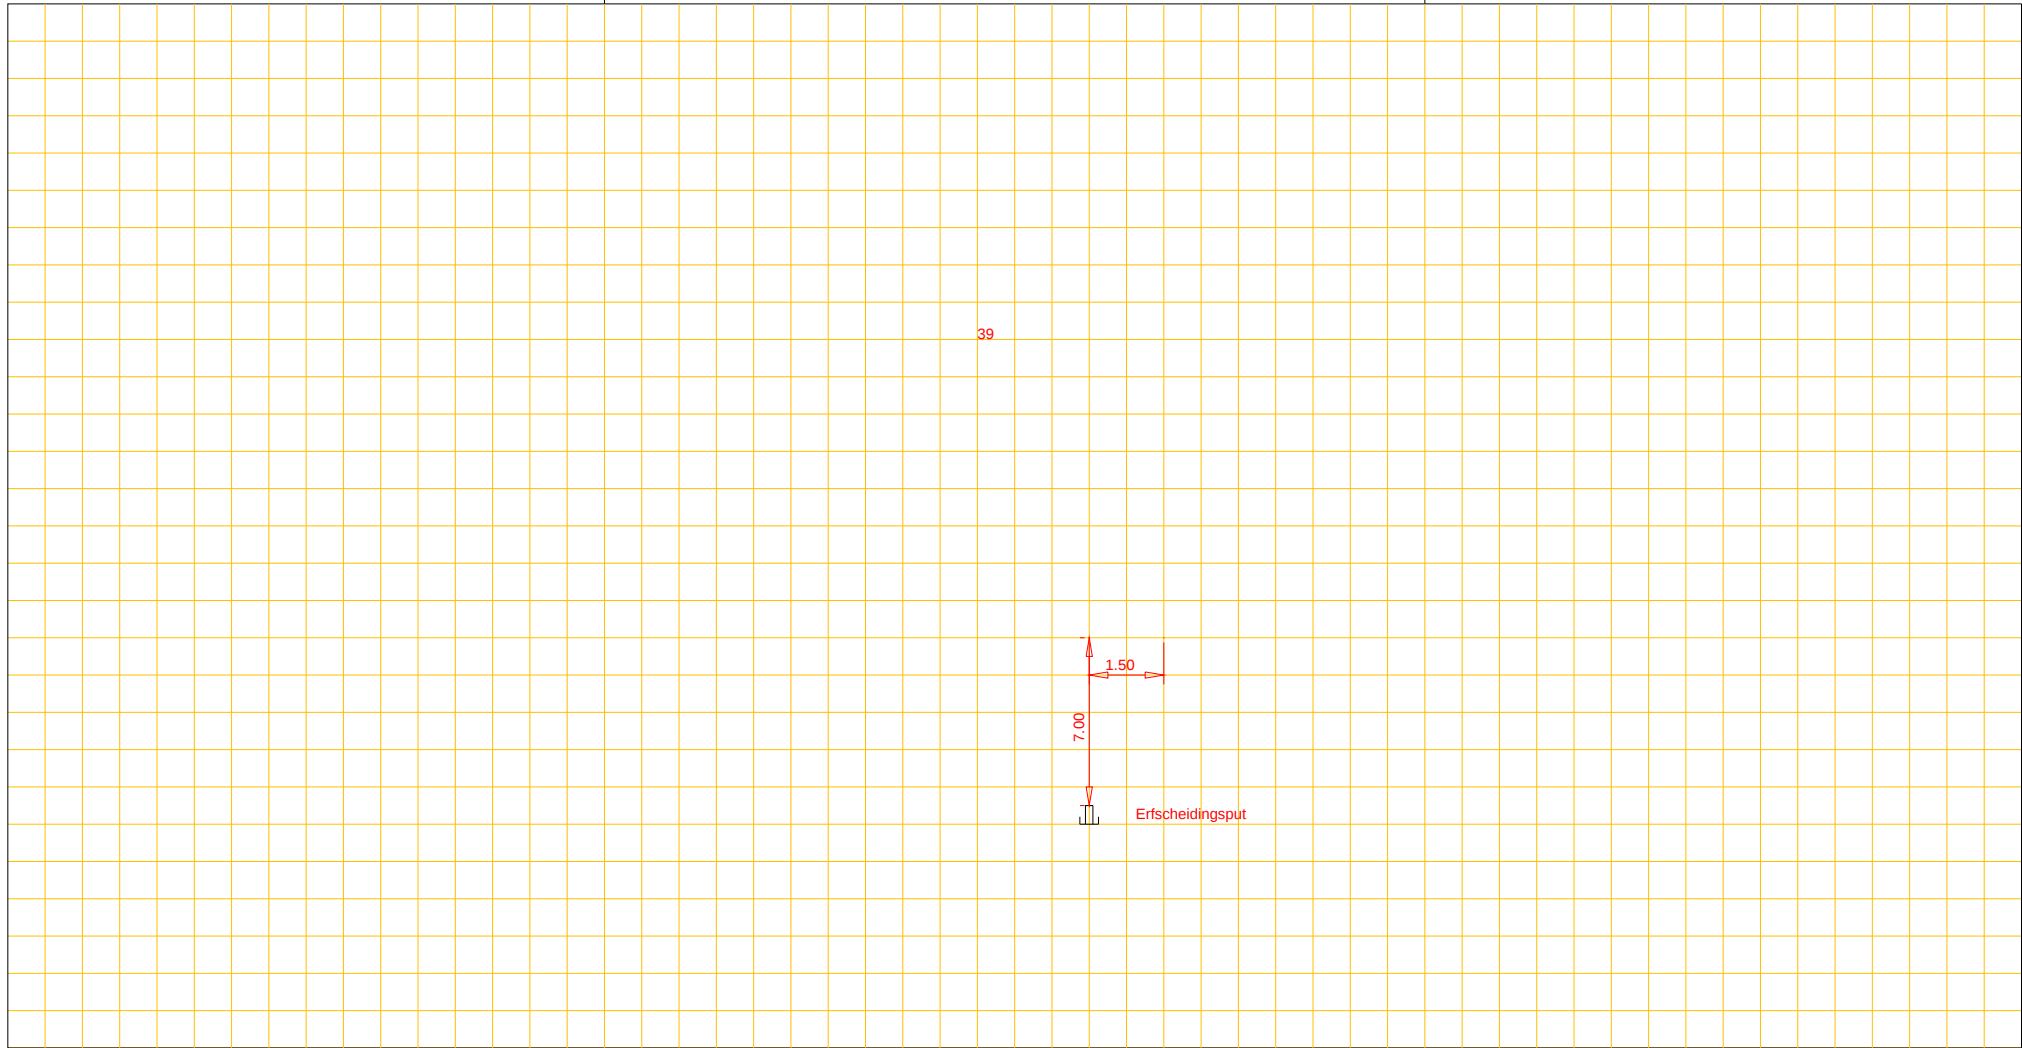

Afd. Openbare Werken

Woonkern : Ekehaar
Straatnaam : Hoofdstraat
Huisnr : 39
Opname datum : 18-12-1984

Rioolrevisie



Putnummer						Putnummer					
Bovenkant putdeksel	t.o.v. N.A.P.	m+		riool, Ø	cm	Bovenkant putdeksel	t.o.v. N.A.P.	m+			
Binnen onderkant buis	t.o.v. N.A.P.	m+				Binnen onderkant buis	t.o.v. N.A.P.	m+			