




Afd. Openbare Werken

Woonkern : Gieterveen
Straatnaam : Schippers pad
Huisnr : 2
Opname datum : 1986

Rioolrevisie

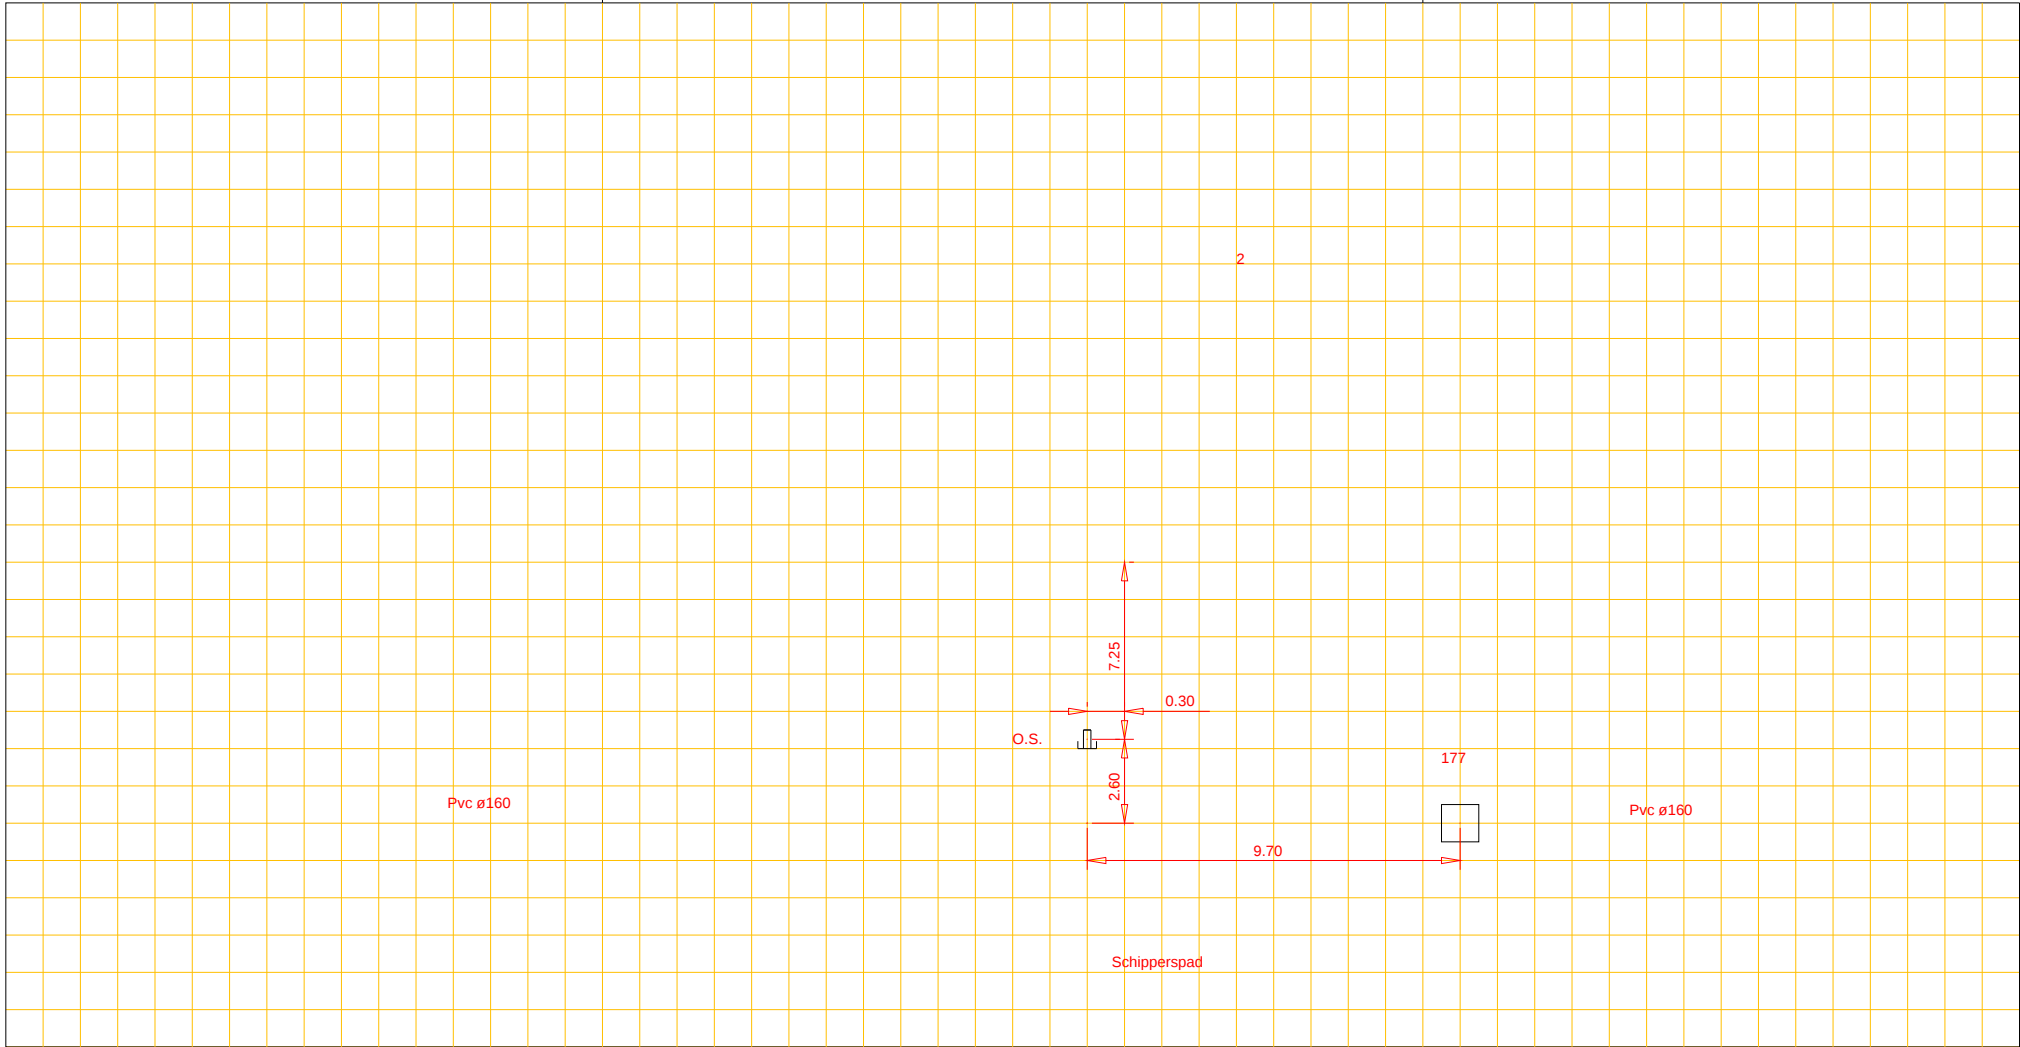

Putnummer 177
Bovenkant putdeksel t.o.v. N.A.P. 3.630+ m+
Binnen onderkant buis t.o.v. N.A.P. 2.210+ m+

Pvc riool, Ø 16 cm

Putnummer
Bovenkant putdeksel t.o.v. N.A.P. m+
Binnen onderkant buis t.o.v. N.A.P. m+