




Afd. Openbare Werken

Woonkern : Gieten
Straatnaam : Hees
Huisnr : 17
Opname datum : 1994

Rioolrevisie

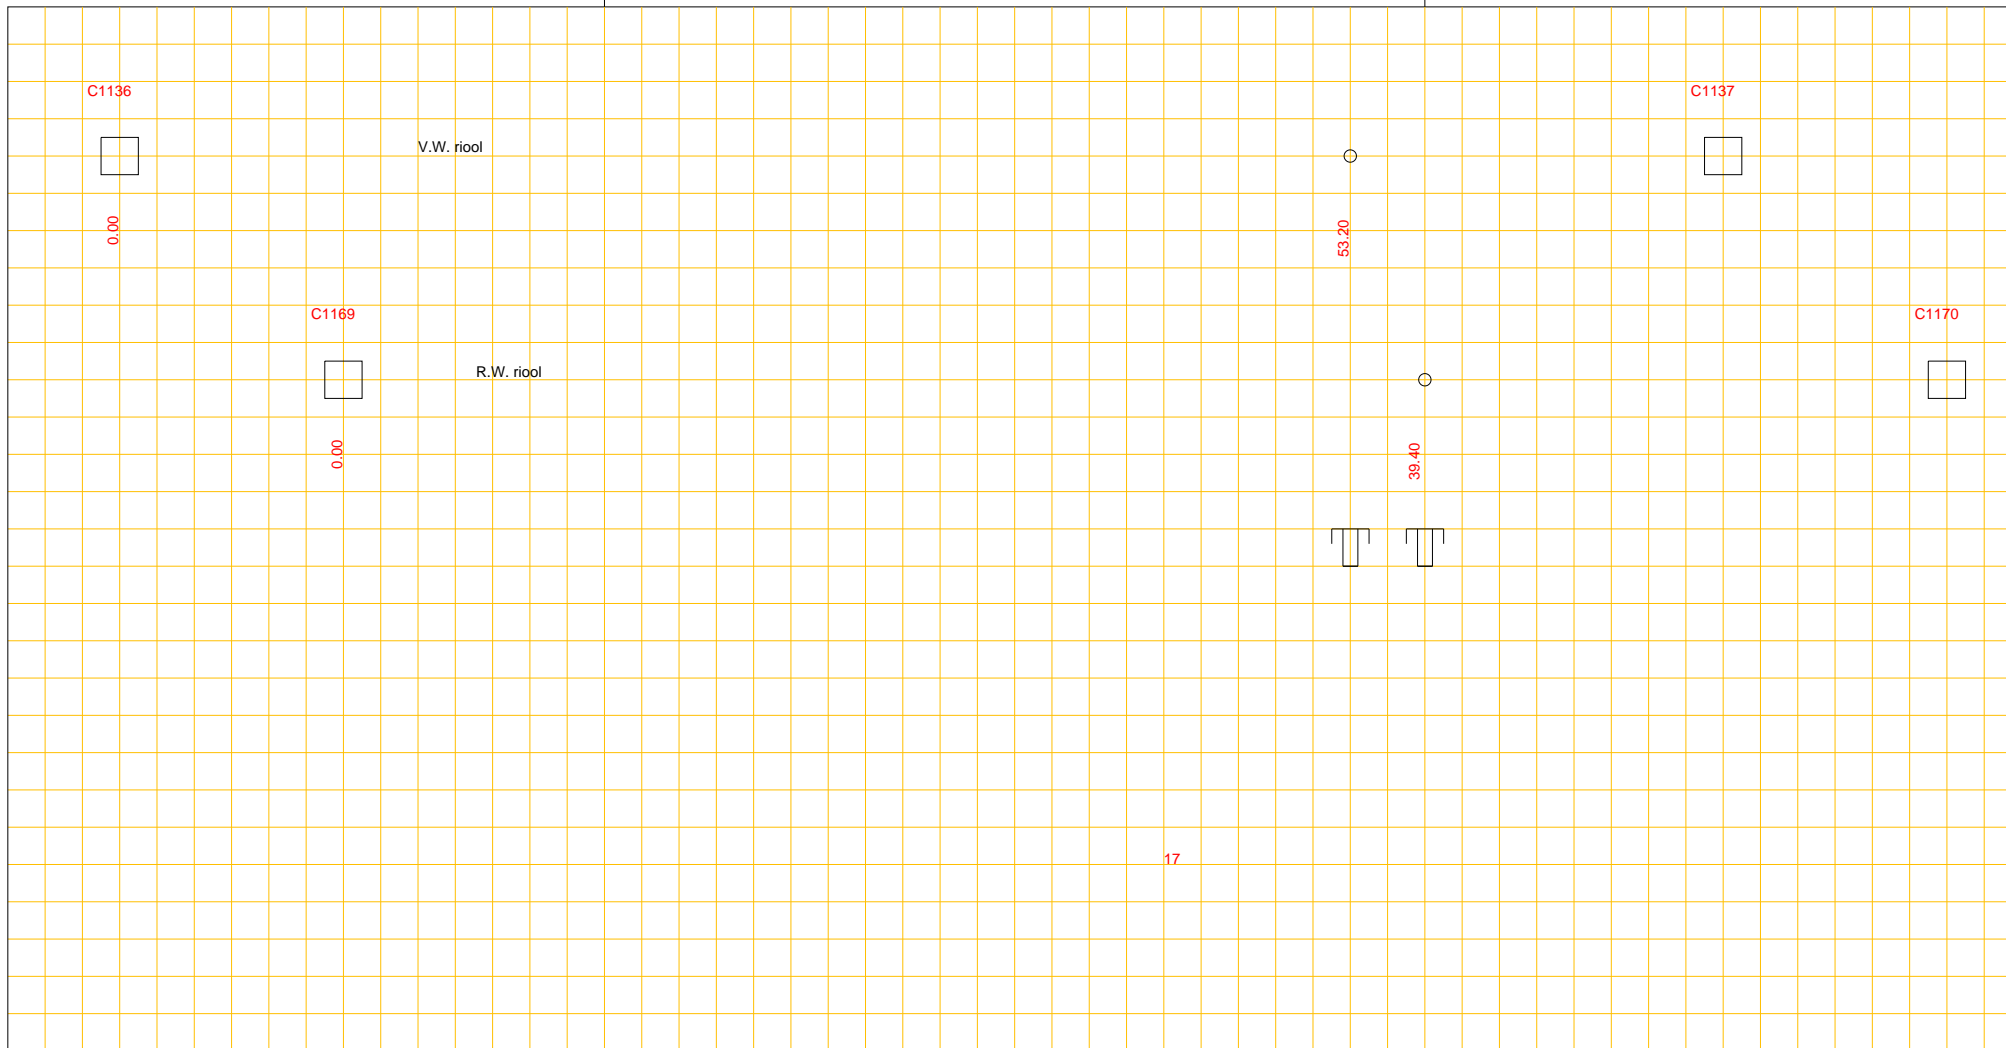

Putnummer	C1136		
Bovenkant putdeksel	t.o.v. N.A.P.	m+	
Binnen onderkant buis	t.o.v. N.A.P.	m+	

pvc riool, Ø 250 cm

Putnummer	C1137		
Bovenkant putdeksel	t.o.v. N.A.P.	m+	
Binnen onderkant buis	t.o.v. N.A.P.	m+	