




Afd. Openbare Werken

Woonkern : gieterveen
Straatnaam : tjassenwijk
Huisnr : 12
Opname datum :

Rioolrevisie

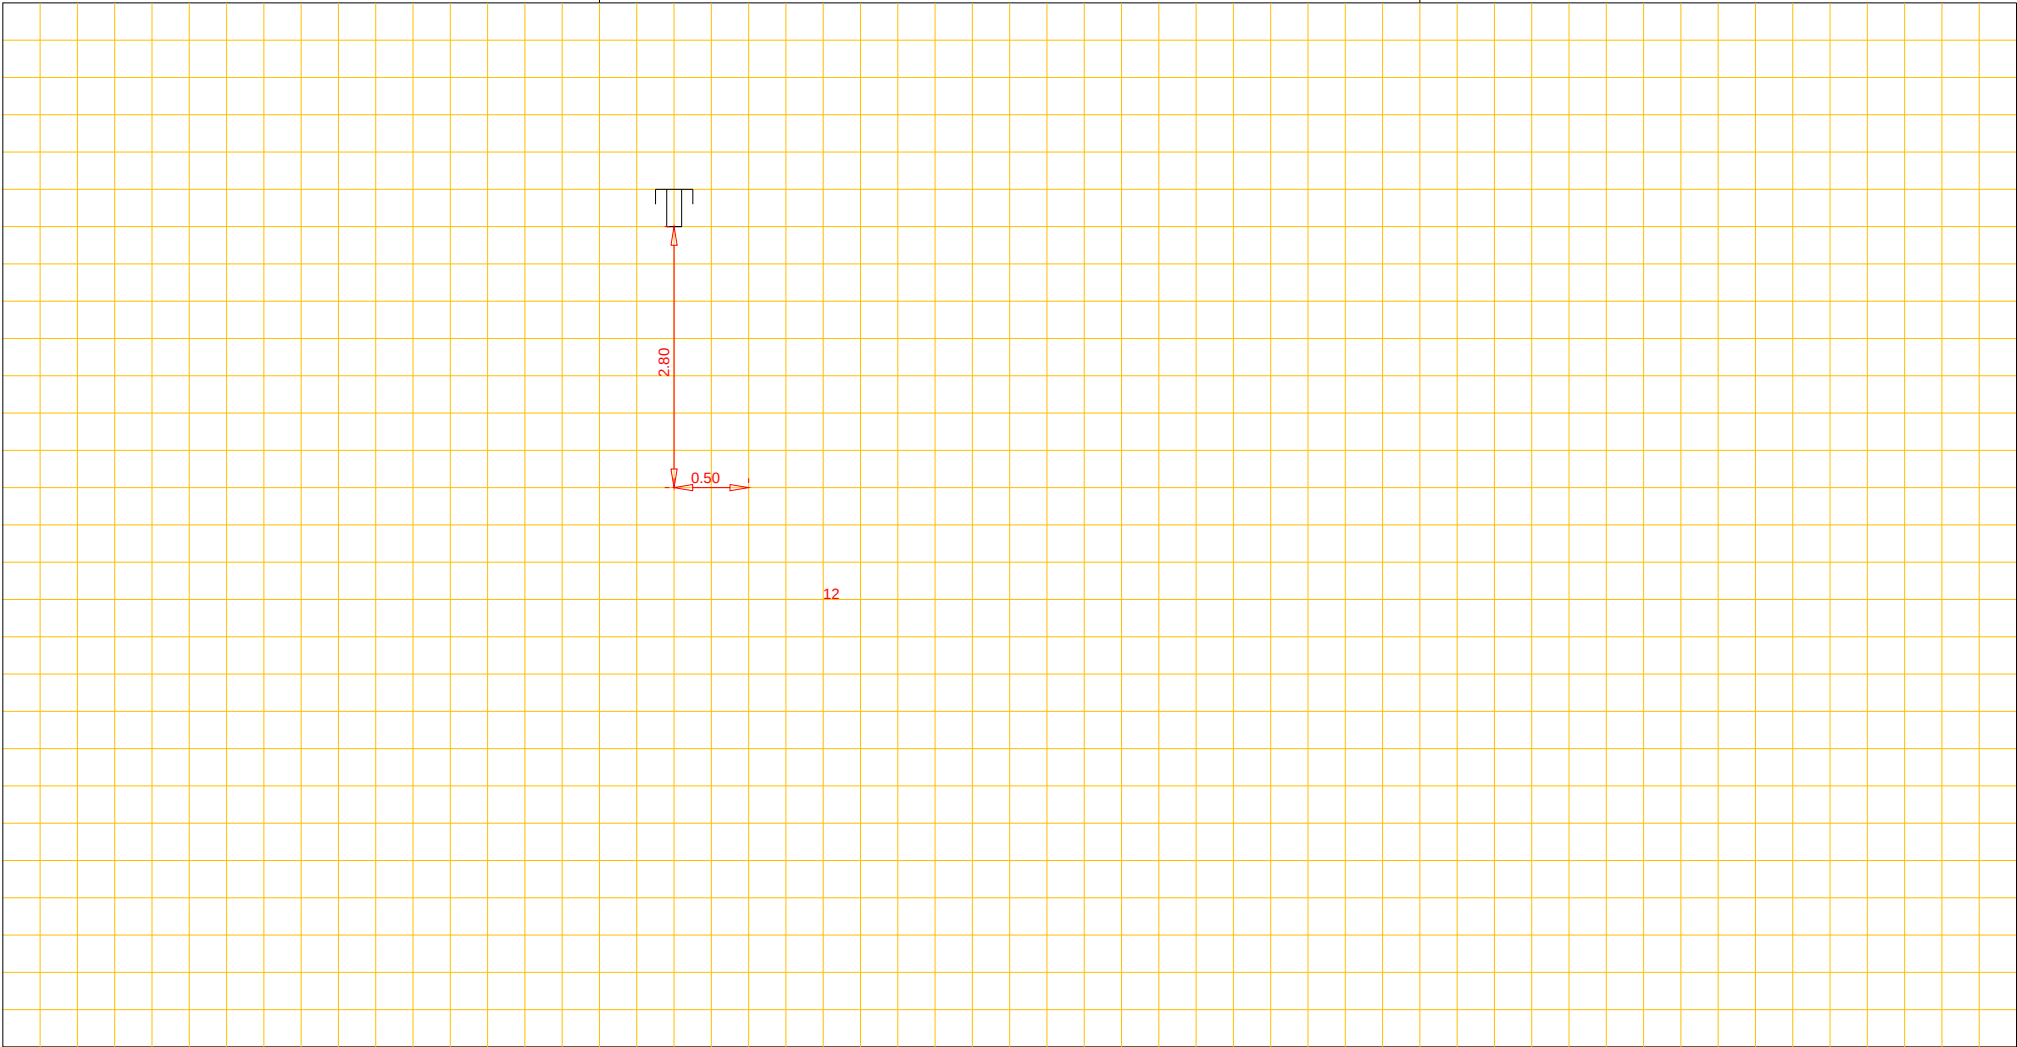

Putnummer						Putnummer					
Bovenkant putdeksel	t.o.v. N.A.P.	m+		riool, Ø	cm	Bovenkant putdeksel	t.o.v. N.A.P.	m+			
Binnen onderkant buis	t.o.v. N.A.P.	m+				Binnen onderkant buis	t.o.v. N.A.P.	m+			