




Afd. Openbare Werken

Woonkern : Gieten
Straatnaam : Duurschenlaan
Huisnr : 33
Opname datum : 1994

Rioolrevisie

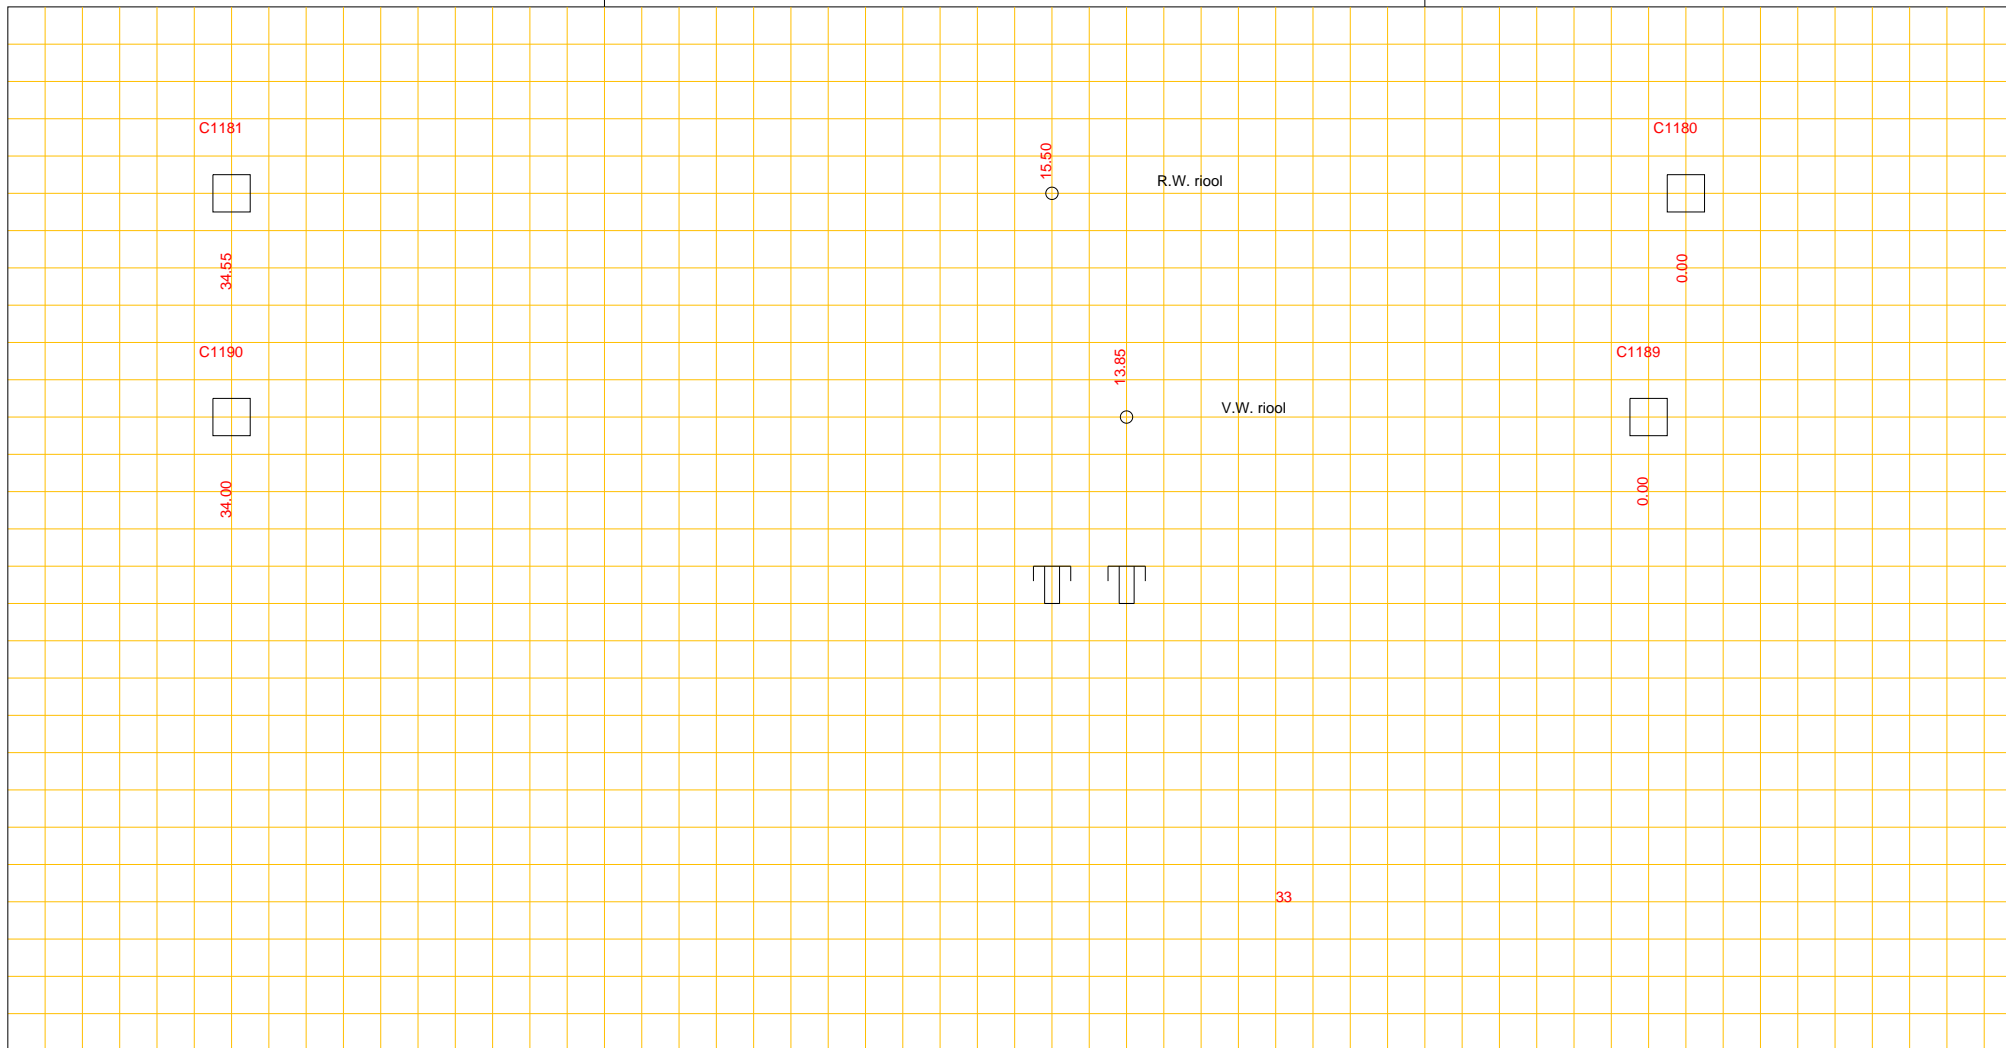

Putnummer	C1190
Bovenkant putdeksel	t.o.v. N.A.P.
Binnen onderkant buis	t.o.v. N.A.P.

pvc riool, Ø 250 cm

Putnummer	C1189
Bovenkant putdeksel	t.o.v. N.A.P.
Binnen onderkant buis	t.o.v. N.A.P.