




Afd. Openbare Werken

Woonkern : Gieten  
Straatnaam : Grote Kamp  
Huisnr : 74  
Opname datum :

Rioolrevisie

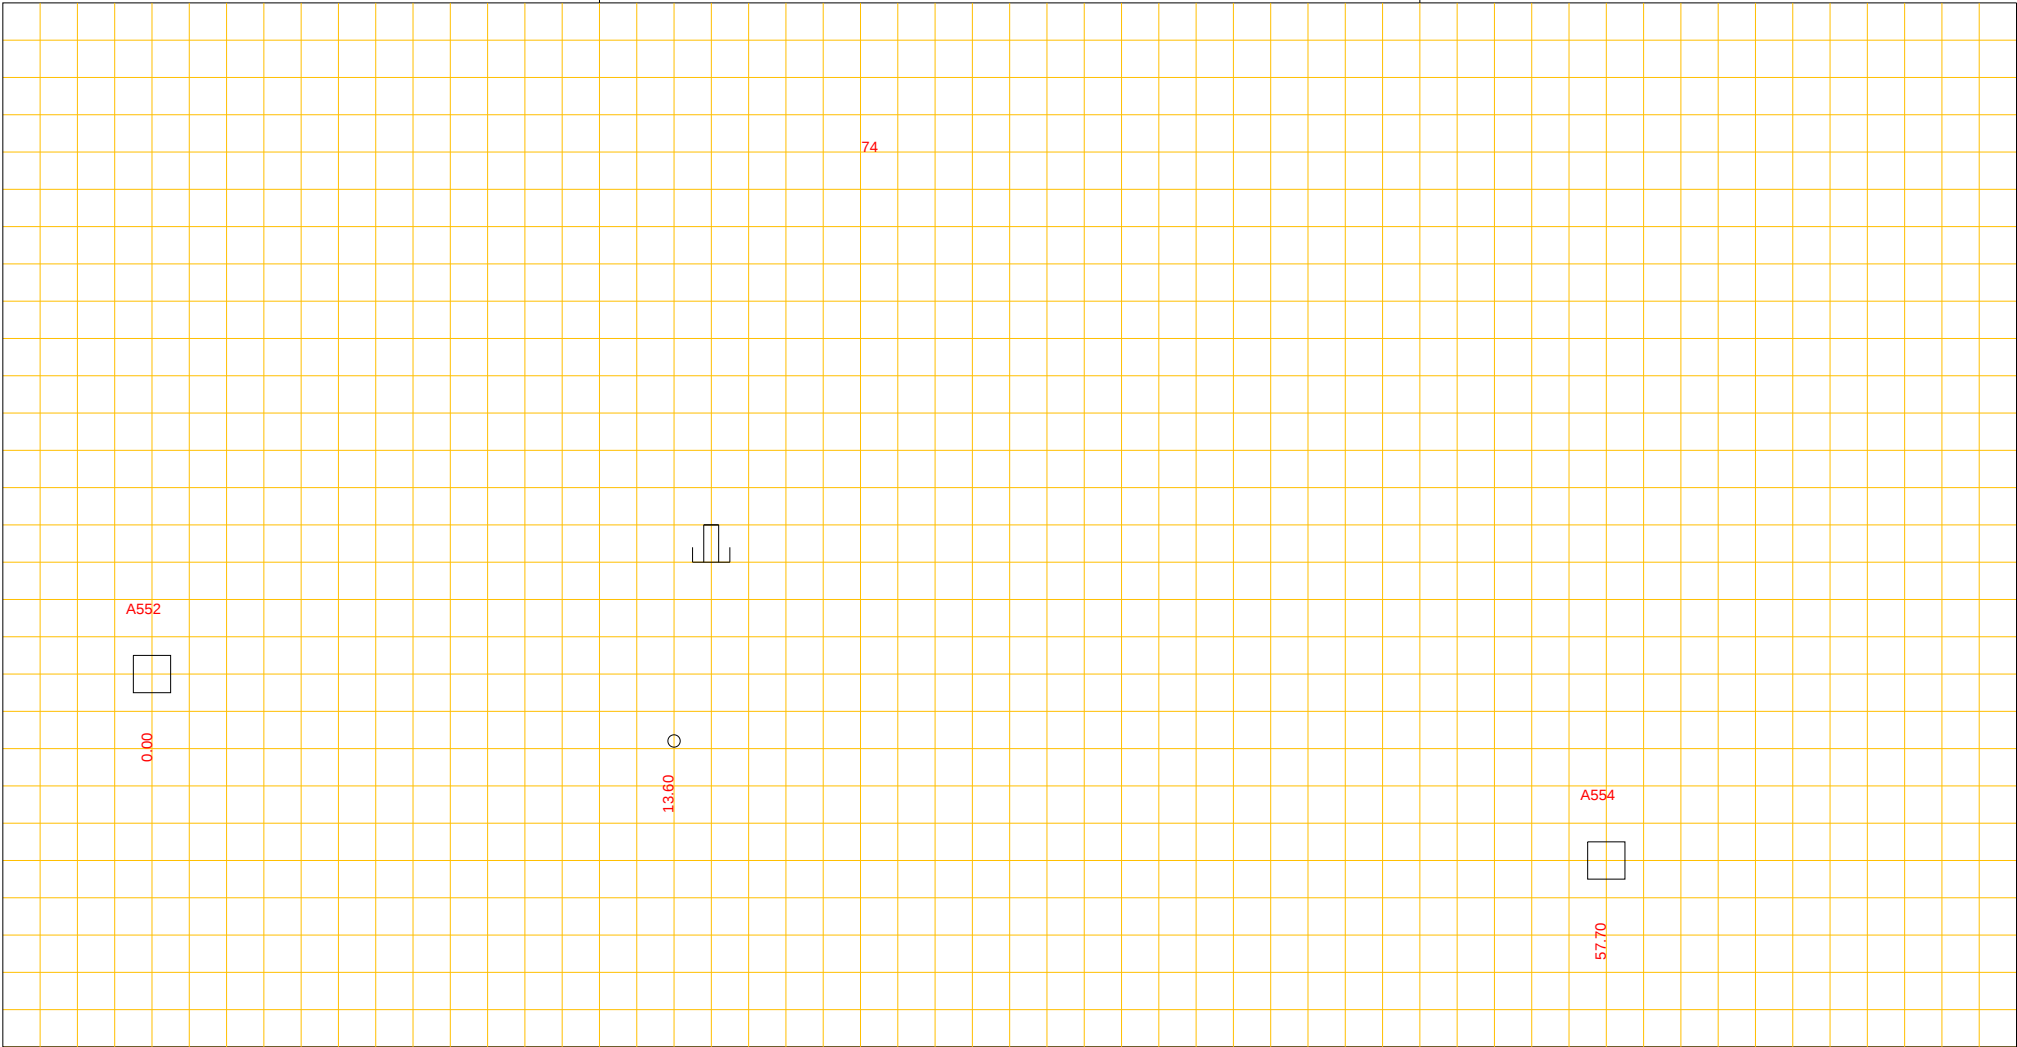

Putnummer A552  
Bovenkant putdeksel t.o.v. N.A.P. m+  
Binnen onderkant buis t.o.v. N.A.P. m+

beton riool, Ø 500 cm

Putnummer A554  
Bovenkant putdeksel t.o.v. N.A.P. m+  
Binnen onderkant buis t.o.v. N.A.P. m+